



ประกาศเทศบาลนครตรัง

เรื่อง ประกวดราคาจ้างก่อสร้างโครงการปรับปรุงอัมจันทร์สระวายน้ำสนามกีฬาเทศบาลนครตรัง ๒ (ทุ่งแจ้ง) ด้วยวิธีประกวดราคาอิเล็กทรอนิกส์ (e-bidding)

เทศบาลนครตรัง มีความประสงค์จะประกวดราคาจ้างก่อสร้างโครงการปรับปรุงอัมจันทร์สระวายน้ำสนามกีฬาเทศบาลนครตรัง ๒ (ทุ่งแจ้ง) ด้วยวิธีประกวดราคาอิเล็กทรอนิกส์ (e-bidding) ตามรายการ ดังนี้

- ขุดล้างทำความสะอาดอัมจันทร์และคานเหล็กอัมจันทร์ของเดิม
- งานติดตั้งและปิดหลังคากันนก
- งานติดตั้งเกล็ดระบายอากาศเมทัลชีทและงานอื่นๆ

ราคากลางของงานซื้อในการประกวดราคาครั้งนี้เป็นเงิน ๖๘๘,๘๐๓.๓๕ บาท (หกแสนแปดหมื่นแปดพันแปดร้อยสามบาทสามสิบห้าสตางค์) และงบประมาณตั้งไว้เป็นเงิน ๖๘๔,๐๐๐.๐๐ บาท (หกแสนแปดหมื่นสี่พันบาทถ้วน) กรณีที่ผู้ยื่นข้อเสนอ เสนอราคาสูงกว่างบประมาณที่เทศบาลนครตรังตั้งไว้ เทศบาลอาจพิจารณายกเลิกการประกวดราคาครั้งนี้

ผู้ยื่นข้อเสนอจะต้องมีคุณสมบัติ ดังต่อไปนี้

๑. มีความสามารถตามกฎหมาย
๒. ไม่เป็นบุคคลล้มละลาย
๓. ไม่อยู่ระหว่างเลิกกิจการ

๔. ไม่เป็นบุคคลซึ่งอยู่ระหว่างถูกระงับการยื่นข้อเสนอหรือทำสัญญากับหน่วยงานของรัฐไว้ชั่วคราว เนื่องจากเป็นผู้ที่ไม่ผ่านเกณฑ์การประเมินผลการปฏิบัติงานของผู้ประกอบการตามระเบียบ ที่รัฐมนตรีว่าการกระทรวงการคลังกำหนดตามที่ประกาศเผยแพร่ในระบบเครือข่ายสารสนเทศของกรมบัญชีกลาง

๕. ไม่เป็นบุคคลซึ่งถูกระงับชื่อไว้ในบัญชีรายชื่อผู้ทำงานและได้แจ้งเวียนชื่อให้เป็นผู้ทำงาน ของหน่วยงานของรัฐในระบบเครือข่ายสารสนเทศของกรมบัญชีกลาง ซึ่งรวมถึงนิติบุคคลที่ผู้ทำงานเป็นหุ้นส่วนผู้จัดการ กรรมการผู้จัดการ ผู้บริหาร ผู้มีอำนาจในการดำเนินงานในกิจการของนิติบุคคลนั้นด้วย

๖. มีคุณสมบัติและไม่มีลักษณะต้องห้ามตามที่คณะกรรมการนโยบายการจัดซื้อจัดจ้างและ การบริหารพัสดุภาครัฐกำหนดในราชกิจจานุเบกษา

๗. เป็นบุคคลธรรมดาหรือนิติบุคคลผู้มีอาชีพรับจ้างงานที่ประกวดราคาอิเล็กทรอนิกส์ดังกล่าว

๘. ไม่เป็นผู้มีผลประโยชน์ร่วมกันกับผู้ยื่นข้อเสนอรายอื่นที่เข้ายื่นข้อเสนอให้แก่เทศบาลนคร
ตรัง ณ วันประกาศประกวดราคาอิเล็กทรอนิกส์ หรือไม่เป็นผู้กระทำการอันเป็นการขัดขวางการแข่งขันราคาอย่างเป็น
ธรรม ในการประกวดราคาอิเล็กทรอนิกส์ครั้งนี้

๙. ไม่เป็นผู้ได้รับเอกสิทธิ์หรือความคุ้มกัน ซึ่งอาจปฏิเสธไม่ยอมขึ้นศาลไทย เว้นแต่รัฐบาลของผู้ยื่น
ข้อเสนอได้มีคำสั่งสละเอกสิทธิ์และความคุ้มกันเช่นนั้น

๑๐. ผู้ยื่นข้อเสนอต้องมีผลงานก่อสร้างประเภทเดียวกันกับผลงานที่ประกวดราคาจ้างก่อสร้างใน
วงเงินไม่น้อยกว่า ๒๕๐,๐๐๐.๐๐ บาท (สองแสนห้าหมื่นบาทถ้วน) และเป็นผลงานที่เป็นคู่สัญญาโดยตรงกับหน่วย
งานของรัฐ หรือหน่วยงานเอกชนที่ เทศบาลนครตรัง เชื่อถือ

๑๑. ผู้ยื่นข้อเสนอที่ยื่นข้อเสนอในรูปแบบของ "กิจการร่วมค้า" ต้องมีคุณสมบัติดังนี้

กรณีที่ข้อตกลงระหว่างผู้เข้าร่วมค้ากำหนดให้ผู้เข้าร่วมค้ารายใดรายหนึ่งเป็นผู้เข้าร่วมค้าหลัก
ข้อตกลงระหว่างผู้เข้าร่วมค้าจะต้องมีการกำหนดสัดส่วนหน้าที่และความรับผิดชอบในปริมาณงาน สิ่งของ หรือมูลค่า
ตามสัญญาของผู้เข้าร่วมค้าหลักมากกว่าผู้เข้าร่วมค้ารายอื่นทุกราย

กรณีที่ข้อตกลงระหว่างผู้เข้าร่วมค้ากำหนดให้ผู้เข้าร่วมค้ารายใดรายหนึ่งเป็นผู้เข้าร่วมค้าหลัก
กิจการร่วมค้านั้นต้องใช้ผลงานของผู้เข้าร่วมค้าหลักรายเดียวเป็นผลงานของกิจการร่วมค้าที่ยื่นข้อเสนอ

สำหรับข้อตกลงระหว่างผู้เข้าร่วมค้าที่ไม่ได้กำหนดให้ผู้เข้าร่วมค้ารายใดเป็นผู้เข้าร่วมค้าหลัก ผู้
เข้าร่วมค้าทุกรายจะต้องมีคุณสมบัติครบถ้วนตามเงื่อนไขที่กำหนดไว้ในเอกสารเชิญชวน หรือหนังสือเชิญชวน

กรณีที่ข้อตกลงระหว่างผู้เข้าร่วมค้ากำหนดให้มีการมอบหมายผู้เข้าร่วมค้ารายใดรายหนึ่งเป็นผู้
ยื่นข้อเสนอ ในนามกิจการร่วมค้า การยื่นข้อเสนอดังกล่าวต้องมีหนังสือมอบอำนาจ

สำหรับข้อตกลงระหว่างผู้เข้าร่วมค้าที่ไม่ได้กำหนดให้ผู้เข้าร่วมค้ารายใดเป็นผู้ยื่นข้อเสนอผู้เข้า
ร่วมค้าทุกรายจะต้องลงลายมือชื่อในหนังสือมอบอำนาจให้ผู้เข้าร่วมค้ารายใดรายหนึ่งเป็นผู้ยื่นข้อเสนอในนามกิจการ
ร่วมค้า

๑๒. ผู้ยื่นข้อเสนอต้องลงทะเบียนที่มีข้อมูลถูกต้องครบถ้วนในระบบจัดซื้อจัดจ้างภาครัฐด้วย
อิเล็กทรอนิกส์ (Electronic Government Procurement : e-GP) ของกรมบัญชีกลาง

๑๓. ผู้ยื่นข้อเสนอต้องมีมูลค่าสุทธิของกิจการ ดังนี้

(๑) กรณีผู้ยื่นข้อเสนอเป็นนิติบุคคลที่จัดตั้งขึ้นตามกฎหมายไทยซึ่งได้จดทะเบียนเกินกว่า ๑ ปี
ต้องมีมูลค่าสุทธิของกิจการ จากผลต่างระหว่างสินทรัพย์สุทธิหักด้วยหนี้สินสุทธิ ที่ปรากฏในงบแสดงฐานะการเงินที่มี
การตรวจรับรองแล้ว ซึ่งจะต้องแสดงค่าเป็นบวก ๑ ปีสุดท้ายก่อนวันยื่นข้อเสนอ

(๒) สำหรับการจัดซื้อจัดจ้างครั้งหนึ่งที่มิวเงินเกิน ๕๐๐,๐๐๐ บาทขึ้นไป กรณีผู้ยื่นข้อเสนอ
เป็นบุคคลธรรมดา โดยพิจารณาจากหนังสือรับรองบัญชีเงินฝาก ไม่เกิน ๙๐ วันก่อนวันยื่นข้อเสนอ โดยต้องมีเงินฝาก
คงเหลือในบัญชีธนาคารเป็นมูลค่า ๑ ใน ๔ ของมูลค่างบประมาณของโครงการหรือรายการที่ยื่นข้อเสนอในแต่ละครั้ง
และหากเป็นผู้ชนะการจัดซื้อจัดจ้างหรือเป็นผู้ได้รับการคัดเลือกจะต้องแสดงบัญชีเงินฝากที่มีมูลค่าดังกล่าวอีกครั้ง
หนึ่งในวันลงนามในสัญญา

(๓) กรณีที่ผู้ยื่นข้อเสนอไม่มีมูลค่าสุทธิของกิจการหรือทุนจดทะเบียน หรือมีแต่ไม่เพียงพอที่จะเข้ายื่นข้อเสนอ ผู้ยื่นข้อเสนอสามารถขอวงเงินสินเชื่อ โดยต้องมีวงเงินสินเชื่อ ๑ ใน ๔ ของมูลค่างบประมาณของโครงการหรือรายการที่ยื่นข้อเสนอในครั้งนั้น (สินเชื่อที่ธนาคารภายในประเทศ หรือบริษัทเงินทุนหรือบริษัทเงินทุนหลักทรัพย์ที่ได้รับอนุญาตให้ประกอบกิจการเงินทุนเพื่อการพาณิชย์ และประกอบธุรกิจค้าประกันตามประกาศของธนาคารแห่งประเทศไทย ตามรายชื่อบริษัทเงินทุนที่ธนาคารแห่งประเทศไทยแจ้งเวียนให้ทราบ โดยพิจารณาจากยอดเงินรวมของวงเงินสินเชื่อที่สำนักงานใหญ่รับรอง หรือที่สำนักงานสาขารับรอง (กรณีได้รับมอบอำนาจจากสำนักงานใหญ่) ซึ่งออกให้แก่ผู้ยื่นข้อเสนอ นับถึงวันยื่นข้อเสนอไม่เกิน ๙๐ วัน)

(๔) กรณีตาม (๑) - (๓) ยกเว้นสำหรับกรณีดังต่อไปนี้

(๔.๑) กรณีที่ผู้ยื่นข้อเสนอเป็นหน่วยงานของรัฐ

(๔.๒) นิติบุคคลที่จัดตั้งขึ้นตามกฎหมายไทยที่อยู่ระหว่างการฟื้นฟูกิจการตามพระราชบัญญัติล้มละลาย (ฉบับที่ ๑๐) พ.ศ. ๒๕๖๑

(๔.๓) งานจ้างก่อสร้าง ที่กรมบัญชีกลางได้ขึ้นทะเบียนผู้ประกอบการงานก่อสร้างแล้ว และงานจ้างก่อสร้างที่หน่วยงานของรัฐได้มีการจัดทำบัญชีผู้ประกอบการงานก่อสร้างที่มีคุณสมบัติเบื้องต้นไว้แล้ว ก่อนวันที่พระราชบัญญัติการจัดซื้อจัดจ้างและการบริหารพัสดุภาครัฐมีผลใช้บังคับ

ผู้ยื่นข้อเสนอต้องยื่นข้อเสนอและเสนอราคาทางระบบจัดซื้อจัดจ้างภาครัฐด้วยอิเล็กทรอนิกส์ในวันที่ ๒๗ กุมภาพันธ์ ๒๕๖๘ ระหว่างเวลา ๑๓.๐๐ น. ถึง ๑๖.๐๐ น.

ผู้สนใจสามารถรับเอกสารประกวดราคาอิเล็กทรอนิกส์ โดยดาวน์โหลดเอกสารทางระบบจัดซื้อจัดจ้างภาครัฐด้วยอิเล็กทรอนิกส์ หัวข้อ ค้นหาประกาศจัดซื้อจัดจ้างได้ตั้งแต่วันที่ประกาศจนถึงวันเสนอราคา

ผู้ยื่นข้อเสนอสามารถจัดเตรียมเอกสารข้อเสนอได้ตั้งแต่วันที่ประกาศจนถึงวันเสนอราคา

ผู้สนใจสามารถดูรายละเอียดได้ที่เว็บไซต์ www.trangcity.go.th , www.tranglocal.go.th, www.trang.go.th หรือ www.gprocurement.go.th หรือสอบถามทางโทรศัพท์หมายเลข ๐ ๓๕๒๑ ๐๗๘๒ ในวันและเวลาราชการ

ประกาศ ณ วันที่ ๑๙ กุมภาพันธ์ พ.ศ. ๒๕๖๘



(นายสัญญา ศรีวิเชียร)

นายกเทศมนตรีนครตรัง



เอกสารประกวดราคาจ้างก่อสร้างด้วยการประกวดราคาอิเล็กทรอนิกส์ (e-bidding)

เลขที่ ๑๕/๒๕๖๘

ประกวดราคาจ้างก่อสร้างโครงการปรับปรุงอ้อมจันทร์สระวน้ำสนามกีฬาเทศบาลนครตรัง ๒ (ทุ่งแจ้ง) ด้วยวิธี
ประกวดราคาอิเล็กทรอนิกส์ (e-bidding)

ตามประกาศ เทศบาลนครตรัง

ลงวันที่ ๑๙ กุมภาพันธ์ ๒๕๖๘

เทศบาลนครตรัง ซึ่งต่อไปเรียกว่า "เทศบาลนครตรัง" มีความประสงค์จะ ประกวดราคาจ้างก่อสร้าง
โครงการปรับปรุงอ้อมจันทร์สระวน้ำสนามกีฬาเทศบาลนครตรัง ๒ (ทุ่งแจ้ง) ด้วยวิธีประกวดราคาอิเล็กทรอนิกส์ (e-
bidding) โดยมีข้อแนะนำและข้อกำหนดดังต่อไปนี้

- ขัดล้างทำความสะอาดอ้อมจันทร์และคานเหล็กอ้อมจันทร์ของเดิม
- งานติดตั้งและปิดหลังคาถ้ำนก
- งานติดตั้งเกล็ดระบายอากาศเมทัลชีทและงานอื่นๆ

๑. เอกสารแนบท้ายเอกสารประกวดราคาอิเล็กทรอนิกส์

- ๑.๑ ร่างรายละเอียดขอบเขตของงานทั้งโครงการ (Terms of Reference : TOR)
- ๑.๒ แบบใบเสนอราคาที่กำหนดไว้ในระบบจัดซื้อจัดจ้างภาครัฐด้วยอิเล็กทรอนิกส์
- ๑.๓ แบบสัญญาจ้างก่อสร้าง
- ๑.๔ แบบหนังสือคำประกัน
 - (๑) หลักประกันสัญญา
- ๑.๕ สูตรการปรับราคา
- ๑.๖ บทนิยาม
 - (๑) ผู้ที่มีผลประโยชน์ร่วมกัน
 - (๒) การขัดขวางการแข่งขันอย่างเป็นธรรม
- ๑.๗ แบบบัญชีเอกสารที่กำหนดไว้ในระบบจัดซื้อจัดจ้างภาครัฐด้วยอิเล็กทรอนิกส์
 - (๑) บัญชีเอกสารส่วนที่ ๑
 - (๒) บัญชีเอกสารส่วนที่ ๒
- ๑.๘ แผนการใช้พัสดุที่ผลิตภายในประเทศและแผนการใช้เหล็กที่ผลิตภายในประเทศ
- ๑.๙ แผนการทำงาน

๒. คุณสมบัติของผู้ยื่นข้อเสนอ

- ๒.๑ มีความสามารถตามกฎหมาย
- ๒.๒ ไม่เป็นบุคคลล้มละลาย
- ๒.๓ ไม่อยู่ระหว่างเลิกกิจการ

๒.๔ ไม่เป็นบุคคลซึ่งอยู่ระหว่างถูกระงับการยื่นข้อเสนอหรือทำสัญญากับหน่วยงานของรัฐไว้ชั่วคราว เนื่องจากเป็นผู้ที่ไม่ผ่านเกณฑ์การประเมินผลการปฏิบัติงานของผู้ประกอบการตามระเบียบ ที่รัฐมนตรีว่าการกระทรวงการคลังกำหนดตามที่ประกาศเผยแพร่ในระบบเครือข่ายสารสนเทศของกรมบัญชีกลาง

๒.๕ ไม่เป็นบุคคลซึ่งถูกระงับชื่อไว้ในบัญชีรายชื่อผู้ทำงานและได้แจ้งเวียนชื่อให้เป็นผู้ทำงานของหน่วยงานของรัฐในระบบเครือข่ายสารสนเทศของกรมบัญชีกลาง ซึ่งรวมถึงนิติบุคคลที่ผู้ทำงานเป็นหุ้นส่วนผู้จัดการ กรรมการผู้จัดการ ผู้บริหาร ผู้มีอำนาจในการดำเนินงานในกิจการของนิติบุคคลนั้นด้วย

๒.๖ มีคุณสมบัติและไม่มีลักษณะต้องห้ามตามที่คณะกรรมการนโยบายการจัดซื้อจัดจ้าง และการบริหารพัสดุภาครัฐกำหนดในราชกิจจานุเบกษา

๒.๗ เป็นบุคคลธรรมดาหรือนิติบุคคลผู้มีอาชีพรับจ้างงานที่ประกวดราคาอิเล็กทรอนิกส์ดังกล่าว

๒.๘ ไม่เป็นผู้มีผลประโยชน์ร่วมกันกับผู้ยื่นข้อเสนอรายอื่นที่เข้ายื่นข้อเสนอให้แก่ เทศบาลนครตรัง ณ วันประกาศประกวดราคาอิเล็กทรอนิกส์ หรือไม่เป็นผู้กระทำการอันเป็นการขัดขวาง การแข่งขันอย่างเป็นธรรมในการประกวดราคาอิเล็กทรอนิกส์ครั้งนี้

๒.๙ ไม่เป็นผู้ได้รับเอกสิทธิ์หรือความคุ้มกัน ซึ่งอาจปฏิเสธไม่ยอมขึ้นศาลไทย เว้นแต่รัฐบาลของผู้ยื่นข้อเสนอได้มีคำสั่งให้สละเอกสิทธิ์และความคุ้มกันเช่นนั้น

๒.๑๐ ผู้ยื่นข้อเสนอต้องมีผลงานก่อสร้างประเภทเดียวกันกับผลงานที่ประกวดราคาจ้างก่อสร้างในวงเงินไม่น้อยกว่า ๒๕๐,๐๐๐.๐๐ บาท (สองแสนห้าหมื่นบาทถ้วน) และเป็นผลงานที่เป็นคู่สัญญาโดยตรงกับหน่วยงานของรัฐ หรือหน่วยงานเอกชนที่ เทศบาลนครตรัง เชื้อถือ

๒.๑๑ กิจการร่วมค้าที่ยื่นข้อเสนอในรูปแบบของ "กิจการร่วมค้า" ต้องมีคุณสมบัติดังนี้

กรณีที่ข้อตกลงระหว่างผู้เข้าร่วมค้ากำหนดให้ผู้เข้าร่วมค้ารายใดรายหนึ่งเป็นผู้เข้าร่วมค้าหลัก ข้อตกลงระหว่างผู้เข้าร่วมค้าจะต้องมีการกำหนดสัดส่วนหน้าที่และความรับผิดชอบในปริมาณงาน สิ่งของหรือมูลค่าตามสัญญาของผู้เข้าร่วมค้าหลักมากกว่าผู้เข้าร่วมค้ารายอื่นทุกราย

กรณีที่ข้อตกลงระหว่างผู้เข้าร่วมค้ากำหนดให้ผู้เข้าร่วมค้ารายใดรายหนึ่งเป็นผู้เข้าร่วมค้าหลัก กิจการร่วมค่านั้นต้องใช้ผลงานของผู้เข้าร่วมค้าหลักรายเดียวเป็นผลงานของกิจการร่วมค้าที่ยื่นข้อเสนอ

สำหรับข้อตกลงระหว่างผู้เข้าร่วมค้าที่ไม่ได้กำหนดให้ผู้เข้าร่วมค้ารายใดเป็นผู้เข้าร่วมค้าหลัก ผู้เข้าร่วมค้าทุกรายจะต้องมีคุณสมบัติครบถ้วนตามเงื่อนไขที่กำหนดไว้ในเอกสารเชิญชวน หรือหนังสือเชิญชวน

กรณีที่ข้อตกลงระหว่างผู้เข้าร่วมค้ากำหนดให้มีการมอบหมายผู้เข้าร่วมค้ารายใดรายหนึ่งเป็นผู้ยื่นข้อเสนอ ในนามกิจการร่วมค้า การยื่นข้อเสนอดังกล่าวต้องมีหนังสือมอบอำนาจ

สำหรับข้อตกลงระหว่างผู้เข้าร่วมค้าที่ไม่ได้กำหนดให้ผู้เข้าร่วมค้ารายใดเป็นผู้ยื่นข้อเสนอ ผู้เข้าร่วมค้าทุกรายจะต้องลงลายมือชื่อในหนังสือมอบอำนาจให้ผู้เข้าร่วมค้ารายใดรายหนึ่งเป็นผู้ยื่นข้อเสนอ ในนามกิจการร่วมค้า

๒.๑๒ ผู้ยื่นข้อเสนอต้องลงทะเบียนที่มีข้อมูลถูกต้องครบถ้วนในระบบจัดซื้อจัดจ้างภาครัฐด้วยอิเล็กทรอนิกส์ (Electronic Government Procurement : e-GP) ของกรมบัญชีกลาง

๒.๑๓ ผู้ยื่นข้อเสนอต้องมีมูลค่าสุทธิของกิจการ ดังนี้

(๑) กรณีผู้ยื่นข้อเสนอเป็นนิติบุคคลที่จัดตั้งขึ้นตามกฎหมายไทยซึ่งได้จดทะเบียนเกินกว่า ๑ ปี ต้องมีมูลค่าสุทธิของกิจการ จากผลต่างระหว่างสินทรัพย์สุทธิหักด้วยหนี้สินสุทธิ ที่ปรากฏในงบแสดงฐานะการ

เงินที่มีการตรวจรับรองแล้ว ซึ่งจะต้องแสดงค่าเป็นบวก ๑ ปีสุดท้ายก่อนวันยื่นข้อเสนอ

(๒) สำหรับการจัดซื้อจัดจ้างครั้งหนึ่งที่มีวงเงินเกิน ๕๐๐,๐๐๐ บาทขึ้นไป กรณีผู้ยื่นข้อเสนอเป็นบุคคลธรรมดา โดยพิจารณาจากหนังสือรับรองบัญชีเงินฝาก ไม่เกิน ๙๐ วันก่อนวันยื่นข้อเสนอ โดยต้องมีเงินฝากคงเหลือในบัญชีธนาคารเป็นมูลค่า ๑ ใน ๔ ของมูลค่างบประมาณของโครงการหรือรายการที่ยื่นข้อเสนอในแต่ละครั้ง และหากเป็นผู้ชนะการจัดซื้อจัดจ้างหรือเป็นผู้ได้รับการคัดเลือกจะต้องแสดงบัญชีเงินฝากที่มีมูลค่าดังกล่าวอีกครั้งหนึ่งในวันลงนามในสัญญา

(๓) กรณีที่ผู้ยื่นข้อเสนอไม่มีมูลค่าสุทธิของกิจการหรือทุนจดทะเบียน หรือมีแต่ไม่เพียงพอที่จะ เข้ายื่นข้อเสนอ ผู้ยื่นข้อเสนอสามารถขอวงเงินสินเชื่อ โดยต้องมีวงเงินสินเชื่อ ๑ ใน ๔ ของมูลค่างบประมาณของโครงการหรือรายการที่ยื่นข้อเสนอในครั้งนั้น (สินเชื่อที่ธนาคารภายในประเทศ หรือบริษัทเงินทุนหรือบริษัทเงินทุนหลักทรัพย์ที่ได้รับอนุญาตให้ประกอบกิจการเงินทุนเพื่อการพาณิชย์ และประกอบธุรกิจค้าประกันตามประกาศของธนาคารแห่งประเทศไทย ตามรายชื่อบริษัทเงินทุนที่ธนาคารแห่งประเทศไทยแจ้งเวียนให้ทราบ โดยพิจารณาจากยอดเงินรวมของวงเงินสินเชื่อที่สำนักงานใหญ่รับรอง หรือที่สำนักงานสาขารับรอง (กรณีได้รับมอบอำนาจจากสำนักงานใหญ่) ซึ่งออกให้แก่ผู้ยื่นข้อเสนอ นับถึงวันยื่นข้อเสนอไม่เกิน ๙๐ วัน)

(๔) กรณีตาม (๑) - (๓) ยกเว้นสำหรับกรณีดังต่อไปนี้

(๔.๑) กรณีที่ผู้ยื่นข้อเสนอเป็นหน่วยงานของรัฐ

(๔.๒) นิติบุคคลที่จัดตั้งขึ้นตามกฎหมายไทยที่อยู่ระหว่างการฟื้นฟูกิจการตามพระราชบัญญัติล้มละลาย (ฉบับที่ ๑๐) พ.ศ. ๒๕๖๑

(๔.๓) งานจ้างก่อสร้าง ที่กรมบัญชีกลางได้ขึ้นทะเบียนผู้ประกอบการงานก่อสร้างแล้ว และงานจ้างก่อสร้างที่หน่วยงานของรัฐได้มีการจัดทำบัญชีผู้ประกอบการงานก่อสร้างที่มีคุณสมบัติเบื้องต้นไว้แล้ว ก่อนวันที่พระราชบัญญัติการจัดซื้อจัดจ้างและการบริหารพัสดุภาครัฐมีผลใช้บังคับ

๓. หลักฐานการยื่นข้อเสนอ

ผู้ยื่นข้อเสนอจะต้องเสนอเอกสารหลักฐานยื่นมาพร้อมกับการเสนอราคาทางระบบจัดซื้อ จัดจ้างภาครัฐด้วยอิเล็กทรอนิกส์ โดยแยกเป็น ๒ ส่วน คือ

๓.๑ ส่วนที่ ๑ อย่างน้อยต้องมีเอกสารดังต่อไปนี้

(๑) ในกรณีผู้ยื่นข้อเสนอเป็นนิติบุคคล

(ก) ห้างหุ้นส่วนสามัญหรือห้างหุ้นส่วนจำกัด ให้ยื่นสำเนาหนังสือรับรองการจดทะเบียนนิติบุคคล บัญชีรายชื่อหุ้นส่วนผู้จัดการ ผู้มีอำนาจควบคุม (ถ้ามี)

(ข) บริษัทจำกัดหรือบริษัทมหาชนจำกัด ให้ยื่นสำเนาหนังสือรับรองการจดทะเบียนนิติบุคคล หนังสือบริคณห์สนธิ บัญชีรายชื่อกรรมการผู้จัดการ ผู้มีอำนาจควบคุม (ถ้ามี) และบัญชีผู้ถือหุ้นรายใหญ่ (ถ้ามี)

(๒) ในกรณีผู้ยื่นข้อเสนอเป็นบุคคลธรรมดาหรือคณะบุคคลที่มีใช่นิติบุคคล ให้ยื่นสำเนาบัตรประจำตัวประชาชนของผู้ยื่น ข้อเสนอข้อตกลงที่แสดงถึงการเข้าเป็นหุ้นส่วน (ถ้ามี) สำเนาบัตรประจำตัวประชาชนของผู้เป็นหุ้นส่วน หรือสำเนาหนังสือเดินทางของผู้เป็นหุ้นส่วนที่มีได้ถือสัญชาติไทย

(๓) ในกรณีผู้ยื่นข้อเสนอเป็นผู้ยื่นข้อเสนอร่วมกันในฐานะเป็นผู้ร่วมค้า ให้ยื่นสำเนาสัญญาของการเข้าร่วมค้า และเอกสารตามที่ระบุไว้ใน (๑) หรือ (๒) ของผู้ร่วมค้า แล้วแต่กรณี

(๔) ผู้ยื่นข้อเสนอต้องแสดงหลักฐานเกี่ยวกับมูลค่าสุทธิของกิจการ ดังนี้

(๔.๑) ในกรณีผู้ยื่นข้อเสนอเป็นนิติบุคคล ให้ยื่นงบแสดงฐานะการเงินที่มีการรับรองแล้วของ ๑ ปีสุดท้ายก่อนวันยื่นข้อเสนอ โดยให้ยื่นขณะเข้าเสนอราคา

(๔.๒) ในกรณีผู้ยื่นข้อเสนอเป็นบุคคลธรรมดา ให้ยื่นหนังสือรับรองบัญชีเงินฝากไม่เกิน ๙๐ วัน ก่อนวันยื่นข้อเสนอ โดยให้ยื่นขณะเข้าเสนอราคา และจะต้องแสดงหนังสือรับรองบัญชีเงินฝากที่มีมูลค่าดังกล่าวอีกครั้งหนึ่งในวันลงนามในสัญญา

(๔.๓) กรณีที่ผู้ยื่นข้อเสนอไม่มีมูลค่าสุทธิของกิจการและทุนจดทะเบียน หรือมีแต่ไม่เพียงพอที่จะเข้ายื่นข้อเสนอ ให้ยื่นสำเนาหนังสือรับรองวงเงินสินเชื่อ (สินเชื่อที่ธนาคารภายในประเทศหรือบริษัทเงินทุนหรือบริษัทเงินทุนหลักทรัพย์ที่ได้รับอนุญาตให้ประกอบกิจการเงินทุนเพื่อการพาณิชย์และประกอบธุรกิจค้าประกัน ตามประกาศของธนาคารแห่งประเทศไทย ตามรายชื่อบริษัทเงินทุนที่ธนาคารแห่งประเทศไทยแจ้งเวียนให้ทราบ โดยพิจารณาจากยอดเงินรวมของวงเงินสินเชื่อที่สำนักงานใหญ่รับรองหรือที่สำนักงานสาขารับรอง (กรณีได้รับมอบอำนาจจากสำนักงานใหญ่) ซึ่งออกให้แก่ผู้ยื่นข้อเสนอ นับถึงวันยื่นข้อเสนอไม่เกิน ๙๐ วัน)

(๕) สำเนาใบทะเบียนพาณิชย์ (ถ้ามี)

(๖) สำเนาใบทะเบียนภาษีมูลค่าเพิ่ม (ถ้ามี)

(๗) บัญชีเอกสารส่วนที่ ๑ ทั้งหมดที่ได้ยื่นพร้อมกับการเสนอราคาทางระบบจัดซื้อจัดจ้างภาครัฐด้วยอิเล็กทรอนิกส์ ตามแบบในข้อ ๑.๗ (๑) โดยไม่ต้องแนบในรูปแบบ PDF File (Portable Document Format)

ทั้งนี้ เมื่อผู้ยื่นข้อเสนอดำเนินการแนบไฟล์เอกสารตามบัญชีเอกสารส่วนที่ ๑ ครบถ้วน ถูกต้องแล้ว ระบบจัดซื้อจัดจ้างภาครัฐด้วยอิเล็กทรอนิกส์จะสร้างบัญชีเอกสารส่วนที่ ๑ ตามแบบในข้อ ๑.๗ (๑) ให้โดยผู้ยื่นข้อเสนอไม่ต้องแนบบัญชีเอกสารส่วนที่ ๑ ดังกล่าวในรูปแบบ PDF File (Portable Document Format)

๓.๒ ส่วนที่ ๒ อย่างน้อยต้องมีเอกสารดังต่อไปนี้

(๑) ในกรณีที่ผู้ยื่นข้อเสนอมอบอำนาจให้บุคคลอื่นกระทำการแทนให้แนบหนังสือมอบอำนาจซึ่งติดอากรแสตมป์ตามกฎหมาย โดยมีหลักฐานแสดงตัวตนของผู้มอบอำนาจและผู้รับมอบอำนาจ ทั้งนี้หากผู้รับมอบอำนาจเป็นบุคคลธรรมดาต้องเป็นผู้ที่บรรลุนิติภาวะตามกฎหมายแล้วเท่านั้น

(๒) สำเนาหนังสือรับรองผลงานก่อสร้าง

(๓) สำเนาใบขึ้นทะเบียนผู้ประกอบการวิสาหกิจขนาดกลางและขนาดย่อม (SMEs) (ถ้ามี)

(๔) บัญชีเอกสารส่วนที่ ๒ ทั้งหมดที่ได้ยื่นพร้อมกับการเสนอราคาทางระบบจัดซื้อจัดจ้างภาครัฐด้วยอิเล็กทรอนิกส์ตามแบบในข้อ ๑.๗ (๒) โดยไม่ต้องแนบในรูปแบบ PDF File (Portable Document Format)

ทั้งนี้ เมื่อผู้ยื่นข้อเสนอดำเนินการแนบไฟล์เอกสารตามบัญชีเอกสารส่วนที่ ๒ ครบถ้วน ถูกต้องแล้ว ระบบจัดซื้อจัดจ้างภาครัฐด้วยอิเล็กทรอนิกส์จะสร้างบัญชีเอกสารส่วนที่ ๒ ตามแบบในข้อ ๑.๗ (๒) ให้โดยผู้ยื่นข้อเสนอไม่ต้องแนบบัญชีเอกสารส่วนที่ ๒ ดังกล่าวในรูปแบบ PDF File (Portable Document Format)

๔. การเสนอราคา

๔.๑ ผู้ยื่นข้อเสนอต้องยื่นข้อเสนอ และเสนอราคาทางระบบจัดซื้อจัดจ้างภาครัฐด้วยอิเล็กทรอนิกส์ตามที่กำหนดไว้ในเอกสารประกวดราคาอิเล็กทรอนิกส์นี้ โดยไม่มีเงื่อนไขใดๆ ทั้งสิ้น และจะต้องกรอก

ข้อความให้ถูกต้องครบถ้วน พร้อมทั้งหลักฐานแสดงตัวตนและทำการยืนยันตัวตนของผู้ยื่นข้อเสนอ โดยไม่ต้องแนบใบเสนอราคาในรูปแบบ PDF File (Portable Document Format)

๔.๒ ให้ผู้ยื่นข้อเสนอรอกรายละเอียดการเสนอราคาในใบเสนอราคาตามแนบเอกสารประกวดราคาจ้างก่อสร้างด้วยวิธีประกวดราคาคาอิเล็กทรอนิกส์ (e-bidding) ข้อ ๑.๒ ให้ครบถ้วน โดยไม่ต้องยื่น ใบแจ้งปริมาณงานและราคาและใบบัญชีรายการก่อสร้าง ในรูปแบบ PDF File (Portable Document Format)

ในการเสนอราคาให้เสนอราคาเป็นเงินบาทและเสนอราคาได้เพียงครั้งเดียวและราคาเดียว โดยเสนอราคารวม หรือราคาต่อหน่วย หรือราคาต่อรายการ ตามเงื่อนไขที่ระบุไว้ท้ายใบเสนอราคาให้ถูกต้อง ทั้งนี้ ราคารวมที่เสนอจะต้องตรงกันทั้งตัวเลขและตัวหนังสือ ถ้าตัวเลขและตัวหนังสือไม่ตรงกัน ให้ถือตัวหนังสือเป็นสำคัญ โดยคิดราคารวมทั้งสิ้นซึ่งรวมค่าภาษีมูลค่าเพิ่ม ภาษีอากรอื่น และค่าใช้จ่ายที่ปวงไว้แล้ว

ราคาที่เสนอจะต้องเสนอกำหนดยื่นราคาไม่น้อยกว่า ๑๒๐ วัน ตั้งแต่วันเสนอราคาโดยภายในกำหนดยื่นราคา ผู้ยื่นข้อเสนอต้องรับผิดชอบราคาที่ตนได้เสนอไว้และจะถอนการเสนอราคามีได้

๔.๓ ผู้ยื่นข้อเสนอจะต้องเสนอกำหนดเวลาดำเนินการก่อสร้างแล้วเสร็จไม่เกิน ๙๐ วัน นับถัดจากวันลงนามในสัญญาจ้าง หรือวันที่ได้รับหนังสือแจ้งจาก เทศบาลนครตรัง ให้เริ่มทำงาน

๔.๔ ก่อนเสนอราคา ผู้ยื่นข้อเสนอควรตรวจสอบร่างสัญญา ร่างรายละเอียดขอบเขตของงานทั้งโครงการ (Terms of Reference : TOR) ให้ถี่ถ้วนและเข้าใจเอกสารประกวดราคาจ้างอิเล็กทรอนิกส์ทั้งหมดเสียก่อนที่จะตกลงยื่นข้อเสนอตามเงื่อนไขในเอกสารประกวดราคาจ้างอิเล็กทรอนิกส์

๔.๕ ผู้ยื่นข้อเสนอจะต้องยื่นข้อเสนอและเสนอราคาทางระบบจัดซื้อจัดจ้างภาครัฐ ด้วยอิเล็กทรอนิกส์ในวันที่ ๒๗ กุมภาพันธ์ ๒๕๖๘ ระหว่างเวลา ๑๓.๐๐ น. ถึง ๑๖.๐๐ น. และเวลาในการเสนอราคาให้ถือตามเวลาของระบบจัดซื้อจัดจ้างภาครัฐด้วยอิเล็กทรอนิกส์เป็นเกณฑ์

เมื่อพ้นกำหนดเวลายื่นข้อเสนอและเสนอราคาแล้ว จะไม่รับเอกสารการยื่นข้อเสนอ และการเสนอราคาใดๆ โดยเด็ดขาด

๔.๖ ผู้ยื่นข้อเสนอต้องจัดทำเอกสารสำหรับใช้ในการเสนอราคาในรูปแบบไฟล์เอกสารประเภท PDF File (Portable Document Format) โดยผู้ยื่นข้อเสนอต้องเป็นผู้รับผิดชอบตรวจสอบความครบถ้วนถูกต้อง และชัดเจนของเอกสาร PDF File ก่อนที่จะยืนยันการเสนอราคา แล้วจึงส่งข้อมูล (Upload) เพื่อเป็นการเสนอราคาให้แก่เทศบาลนครตรัง ผ่านทางระบบจัดซื้อจัดจ้างภาครัฐด้วยอิเล็กทรอนิกส์

๔.๗ คณะกรรมการพิจารณาผลการประกวดราคาคาอิเล็กทรอนิกส์จะดำเนินการตรวจสอบคุณสมบัติของผู้ยื่นข้อเสนอแต่ละรายว่า เป็นผู้ยื่นข้อเสนอที่มีผลประโยชน์ร่วมกันกับผู้ยื่นข้อเสนอรายอื่นตามข้อ ๑.๖ (๑) หรือไม่ หากปรากฏว่าผู้ยื่นข้อเสนอรายใดเป็นผู้ยื่นข้อเสนอที่มีผลประโยชน์ร่วมกันกับผู้ยื่นข้อเสนอรายอื่น คณะกรรมการฯ จะตัดรายชื่อผู้ยื่นข้อเสนอราคาที่มีผลประโยชน์ร่วมกันนั้นออกจากการเป็นผู้ยื่นข้อเสนอ

หากปรากฏต่อคณะกรรมการพิจารณาผลการประกวดราคาคาอิเล็กทรอนิกส์ว่า ก่อนหรือในขณะที่มีการพิจารณาข้อเสนอ มีผู้ยื่นข้อเสนอรายใดกระทำการอันเป็นการขัดขวางการแข่งขันอย่างเป็นธรรมตาม ข้อ ๑.๖ (๒) และคณะกรรมการฯ เชื่อว่ามีการกระทำการอันเป็นการขัดขวางการแข่งขันอย่างเป็นธรรม คณะกรรมการฯ จะตัดรายชื่อผู้ยื่นข้อเสนอรายนั้นออกจากการเป็นผู้ยื่นข้อเสนอ และเทศบาลนครตรัง จะพิจารณาลงโทษผู้ยื่นข้อเสนอดังกล่าวเป็นผู้ทำงาน เว้นแต่ เทศบาลนครตรัง จะพิจารณาเห็นว่า ผู้ยื่นข้อเสนอรายนั้น มิใช่เป็นผู้ริเริ่มให้มีการกระทำความดังกล่าว และได้ให้ความร่วมมือเป็นประโยชน์ต่อการพิจารณาของเทศบาลนครตรัง

๔.๘ ผู้ยื่นข้อเสนอจะต้องปฏิบัติ ดังนี้

(๑) ปฏิบัติตามเงื่อนไขที่ระบุไว้ในเอกสารประกวดราคาอิเล็กทรอนิกส์
(๒) ราคาที่เสนอจะต้องเป็นราคาที่รวมภาษีมูลค่าเพิ่ม และภาษีอื่นๆ (ถ้ามี) รวมค่าใช้จ่ายทั้งปวงไว้ด้วยแล้ว

(๓) ผู้ยื่นข้อเสนอจะต้องลงทะเบียนเพื่อเข้าสู่กระบวนการเสนอราคา ตามวัน เวลา ที่กำหนด

(๔) ผู้ยื่นข้อเสนอจะถอนการเสนอราคาที่เสนอแล้วไม่ได้

(๕) ผู้ยื่นข้อเสนอต้องศึกษาและทำความเข้าใจในระบบและวิธีการเสนอราคาด้วยวิธีประกวดราคาอิเล็กทรอนิกส์ ของกรมบัญชีกลางที่แสดงไว้ในเว็บไซต์ www.gprocurement.go.th

๔.๙ คู่สัญญาต้องจัดทำแผนการทำงานมาให้ภายใน ๗ วัน นับถัดจากวันลงนามในสัญญา โดยจัดทำแผนการทำงานตามเอกสารแนบท้ายเอกสารประกวดราคาอิเล็กทรอนิกส์ เว้นแต่เป็นกรณีสัญญาที่มีวงเงินไม่เกิน ๕๐๐,๐๐๐ บาททั้งนี้ แผนการทำงานให้ถือเป็นเอกสารส่วนหนึ่งของสัญญา

๔.๑๐ ผู้ยื่นข้อเสนอที่เป็นผู้ชนะการเสนอราคาต้องจัดทำแผนการใช้วัสดุที่ผลิตในประเทศ และแผนการใช้เหล็กที่ผลิตในประเทศ โดยยื่นให้หน่วยงานของรัฐภายใน ๖๐ วัน นับถัดจากวันลงนามในสัญญา

๕. หลักเกณฑ์และสิทธิในการพิจารณา

๕.๑ การพิจารณาผลการยื่นข้อเสนอประกวดราคาอิเล็กทรอนิกส์ครั้งนี้ เทศบาลนครตรังจะพิจารณาตัดสินโดยใช้หลักเกณฑ์ ราคา

๕.๒ การพิจารณาผู้ชนะการยื่นข้อเสนอ

กรณีใช้หลักเกณฑ์ราคาในการพิจารณาผู้ชนะการยื่นข้อเสนอ เทศบาลนครตรัง จะพิจารณาจาก ราคารวม

๕.๓ หากผู้ยื่นข้อเสนอรายใดมีคุณสมบัติไม่ถูกต้องตามข้อ ๒ หรือยื่นหลักฐานการยื่นข้อเสนอไม่ถูกต้อง หรือไม่ครบถ้วนตามข้อ ๓ หรือยื่นข้อเสนอไม่ถูกต้องตามข้อ ๔ แล้ว คณะกรรมการพิจารณาผล การประกวดราคาอิเล็กทรอนิกส์จะไม่รับพิจารณาข้อเสนอของผู้ยื่นข้อเสนอรายนั้น เว้นแต่ ผู้ยื่นข้อเสนอรายใดเสนอเอกสารทางเทคนิคหรือรายละเอียดคุณลักษณะเฉพาะของวัสดุที่จะจ้างไม่ครบถ้วน หรือเสนอรายละเอียดแตกต่างไปจากเงื่อนไขที่เทศบาลนครตรังกำหนดไว้ในประกาศและเอกสารประกวดราคาอิเล็กทรอนิกส์ ในส่วนที่มีสาระสำคัญ และความแตกต่างนั้น ไม่มีผลทำให้เกิดการได้เปรียบเสียเปรียบ ต่อผู้ยื่นข้อเสนอรายอื่น หรือเป็นการผิดพลาดเล็กน้อย คณะกรรมการฯ อาจพิจารณาผ่อนปรนการตัดสินสิทธิ ผู้ยื่นข้อเสนอรายนั้น

๕.๔ เทศบาลนครตรังสงวนสิทธิไม่พิจารณาข้อเสนอของผู้ยื่นข้อเสนอโดยไม่มีการผ่อนผัน ในกรณีดังต่อไปนี้

(๑) ไม่กรอกชื่อผู้ยื่นข้อเสนอในการเสนอราคาทางระบบจัดซื้อจัดจ้าง ด้วยอิเล็กทรอนิกส์

(๒) เสนอรายละเอียดแตกต่างไปจากเงื่อนไขที่กำหนดในเอกสารประกวดราคาอิเล็กทรอนิกส์ที่เป็นสาระสำคัญ หรือมีผลทำให้เกิดความได้เปรียบเสียเปรียบแก่ผู้ยื่นข้อเสนอรายอื่น

๕.๕ ในการตัดสินการประกวดราคาอิเล็กทรอนิกส์หรือในการทำสัญญา คณะกรรมการพิจารณาผลการประกวดราคาอิเล็กทรอนิกส์หรือเทศบาลนครตรัง มีสิทธิให้ผู้ยื่นข้อเสนอชี้แจงข้อเท็จจริงเพิ่มเติมได้ เทศบาลนครตรังมีสิทธิที่จะไม่รับข้อเสนอ ไม่รับราคา หรือไม่ทำสัญญา หากข้อเท็จจริงดังกล่าวไม่เหมาะสมหรือไม่ถูกต้อง

๕.๖ เทศบาลนครตรังทรงไว้ซึ่งสิทธิที่จะไม่รับราคาต่ำสุด หรือราคาหนึ่งราคาใด หรือราคาที่เสนอทั้งหมดก็ได้ และอาจพิจารณาเลือกจ้างในจำนวน หรือขนาด หรือเฉพาะรายการหนึ่งรายการใด หรืออาจจะยกเลิก การประกวดราคาอิเล็กทรอนิกส์โดยไม่พิจารณาจัดจ้างเลยก็ได้ สุดแต่จะพิจารณา ทั้งนี้ เพื่อประโยชน์ของทางราชการเป็นสำคัญ และให้ถือว่าการตัดสินใจของ เทศบาลนครตรังเป็นเด็ดขาด ผู้ยื่นข้อเสนอจะเรียกร้องค่าใช้จ่าย หรือค่าเสียหายใดๆ มิได้ รวมทั้ง เทศบาลนครตรังจะพิจารณายกเลิกการประกวดราคาอิเล็กทรอนิกส์และลงโทษผู้ยื่นข้อเสนอเป็นผู้ทำงาน ไม่ว่าจะเป็นผู้ยื่นข้อเสนอที่ได้รับการคัดเลือกหรือไม่ก็ตาม หากมีเหตุที่เชื่อถือได้ว่าผู้ยื่นข้อเสนอกระทำการโดยไม่สุจริต เช่น การเสนอเอกสารอันเป็นเท็จ หรือใช้ข้อมูลคลาดเคลื่อน หรือบิดเบือนข้อมูลมาเสนอราคาแทน เป็นต้น

ในกรณีที่ผู้ยื่นข้อเสนอรายที่เสนอราคาต่ำสุด เสนอราคาต่ำจนคาดหมายได้ว่าไม่อาจดำเนินงานตามเอกสารประกวดราคาอิเล็กทรอนิกส์ได้ คณะกรรมการพิจารณาผลการประกวดราคาอิเล็กทรอนิกส์หรือ เทศบาลนครตรัง จะให้ผู้ยื่นข้อเสนออื่นชี้แจงและแสดงหลักฐานที่ทำให้เชื่อได้ว่า ผู้ยื่นข้อเสนอสามารถดำเนินงานตามเอกสารประกวดราคาอิเล็กทรอนิกส์ให้เสร็จสมบูรณ์ หากคำชี้แจงไม่เป็นที่ยอมรับได้ เทศบาลนครตรัง มีสิทธิที่จะไม่รับข้อเสนอหรือไม่รับราคาของผู้ยื่นข้อเสนอรายนั้น ทั้งนี้ ผู้ยื่นข้อเสนอดังกล่าวไม่มีสิทธิเรียกร้องค่าใช้จ่ายหรือค่าเสียหายใดๆ จากเทศบาลนครตรัง

๕.๗ ก่อนลงนามในสัญญา เทศบาลนครตรัง อาจประกาศยกเลิกการประกวดราคาอิเล็กทรอนิกส์ หากปรากฏว่ามีการกระทำที่เข้าลักษณะผู้ยื่นข้อเสนอที่ชนะการประกวดราคาหรือที่ได้รับการคัดเลือก มีผลประโยชน์ร่วมกัน หรือมีส่วนได้เสียกับผู้ยื่นข้อเสนอรายอื่น หรือขัดขวางการแข่งขันอย่างเป็นธรรม หรือสมยอมกันกับผู้ยื่นข้อเสนอรายอื่น หรือเจ้าหน้าที่ในการเสนอราคา หรือส่อว่ากระทำการทุจริตอื่นใดในการเสนอราคา

๕.๘ หากผู้ยื่นข้อเสนอซึ่งเป็นผู้ประกอบการ SMEs เสนอราคาสูงกว่าราคาต่ำสุดของผู้ยื่นข้อเสนอรายอื่นที่ไม่เกินร้อยละ ๑๐ ให้หน่วยงานของรัฐจัดซื้อจัดจ้างกับผู้ประกอบการ SMEs ดังกล่าว โดยจัดเรียงลำดับผู้ยื่นข้อเสนอซึ่งเป็นผู้ประกอบการ SMEs ซึ่งเสนอราคาสูงกว่าราคาต่ำสุดของผู้ยื่นข้อเสนอรายอื่นไม่เกินร้อยละ ๑๐ ที่ จะเรียกมาทำสัญญาไม่เกิน ๓ ราย

ผู้ยื่นข้อเสนอที่เป็นกิจการร่วมค้าที่จะได้สิทธิตามวรรคหนึ่ง ผู้เข้าร่วมค้าทุกรายจะต้องเป็นผู้ประกอบการ SMEs

ทั้งนี้ ผู้ประกอบการ SMEs ที่จะได้แต้มต่อด้านราคาตามวรรคหนึ่ง จะต้องมิว่างเงินสัญญาสะสมตามปีปฏิทินรวมกับราคาที่เสนอในครั้งแล้ว มีมูลค่ารวมกันไม่เกินมูลค่าของรายได้ตามขนาดที่ขึ้นทะเบียนไว้กับ สสว.

๕.๙ หากผู้ยื่นข้อเสนอซึ่งมิใช่ผู้ประกอบการ SMEs แต่เป็นบุคคลธรรมดาที่ถือสัญชาติไทย หรือนิติบุคคลที่จัดตั้งขึ้นตามกฎหมายไทยเสนอราคาสูงกว่าราคาต่ำสุดของผู้ยื่นข้อเสนอซึ่งเป็นผู้ประกอบการธรรมดาที่มิได้ถือสัญชาติไทยหรือนิติบุคคลที่จัดตั้งขึ้นตามกฎหมายของต่างประเทศไม่เกินร้อยละ ๓ ให้จัดซื้อจัดจ้างกับบุคคลธรรมดาที่ถือสัญชาติไทยหรือนิติบุคคลที่จัดตั้งขึ้นตามกฎหมายไทยดังกล่าว

ผู้ยื่นข้อเสนอที่เป็นกิจการร่วมค้าที่จะได้สิทธิตามวรรคหนึ่ง ผู้เข้าร่วมค้าทุกรายจะต้องเป็นผู้ประกอบการธรรมดาที่ถือสัญชาติไทยหรือนิติบุคคลที่จัดตั้งขึ้นตามกฎหมายไทย

๖. การทำสัญญาจ้างก่อสร้าง

ผู้ชนะการประกวดราคาอิเล็กทรอนิกส์จะต้องทำสัญญาจ้างตามแบบสัญญา ดังระบุในข้อ ๑.๓ หรือทำข้อตกลงเป็นหนังสือกับเทศบาลนครตรัง ภายใน ๗ วัน นับถัดจากวันที่ได้รับแจ้ง และจะต้องวางหลัก

ประกันสัญญาเป็นจำนวนเงินเท่ากับร้อยละ ๕ ของราคาค่าจ้างที่ประกวดราคาอิเล็กทรอนิกส์ ให้เทศบาลนครตรัง ยึดถือไว้ในขณะทำสัญญาโดยใช้หลักประกันอย่างหนึ่งอย่างใด ดังต่อไปนี้

๖.๑ เงินสด

๖.๒ เช็คหรือตราพท์ที่ธนาคารเซ็นส่งจ่าย ซึ่งเป็นเช็คหรือตราพท์ลงวันที่ที่ใช้เช็คหรือตราพท์ นั้น ชำระต่อเจ้าหน้าทีในวันทำสัญญา หรือก่อนวันนั้นไม่เกิน ๓ วันทำการ

๖.๓ หนังสือค้ำประกันของธนาคารภายในประเทศ ตามตัวอย่างที่คณะกรรมการนโยบาย กำหนด ดังระบุในข้อ ๑.๔ (๒) หรือจะเป็นหนังสือค้ำประกันอิเล็กทรอนิกส์ตามวิธีการที่กรมบัญชีกลางกำหนด

๖.๔ หนังสือค้ำประกันของบริษัทเงินทุน หรือบริษัทเงินทุนหลักทรัพย์ที่ได้รับอนุญาตให้ ประกอบกิจการเงินทุนเพื่อการพาณิชย์และประกอบธุรกิจค้ำประกันตามประกาศของธนาคารแห่งประเทศไทย ตาม รายชื่อบริษัทเงินทุนที่ธนาคารแห่งประเทศไทยแจ้งเวียนให้ทราบ โดยอนุโลมให้ใช้ตามตัวอย่างหนังสือค้ำประกันของ ธนาคารที่คณะกรรมการนโยบายกำหนด ดังระบุในข้อ ๑.๔ (๒)

๖.๕ พันธบัตรรัฐบาลไทย

หลักประกันนี้จะคืนให้ โดยไม่มีดอกเบี้ยภายใน ๑๕ วันนับถัดจากวันที่ผู้ชนะการประกวดราคา อิเล็กทรอนิกส์ (ผู้รับจ้าง) พ้นจากข้อผูกพันตามสัญญาจ้างแล้ว

๗. ค่าจ้างและการจ่ายเงิน

เทศบาลนครตรัง จะจ่ายค่าจ้างซึ่งได้รวมภาษีมูลค่าเพิ่มตลอดจนภาษีอากรอื่น ๆ และค่าใช้จ่าย ทั้งปวงแล้ว โดยถือราคาเหมารวมเป็นเกณฑ์และกำหนดการจ่ายเงินเป็น จำนวน ๑ งวด ดังนี้

งวดที่ ๑ (งวดสุดท้าย) เป็นจำนวนเงินในอัตราร้อยละ ๑๐๐ ของค่าจ้างเมื่อผู้รับจ้างได้ปฏิบัติงาน ติดตั้งป้ายชื่อโครงการตามมติที่เทศบาลนครตรังกำหนด งานปรับปรุงอัมจันทร์สระวายน้ำ สนามกีฬาเทศบาล นครตรัง ๒ (ทุ่งแจ้ง) และงานอื่นๆ ที่เหลือเสร็จเรียบร้อย ถูกต้อง ครบถ้วน ตามแบบแปลนรายการและสัญญา ตลอดจนงานเก็บกวาดทำความสะอาดบริเวณปรับปรุง เสร็จเรียบร้อยบริบูรณ์ทุกประการ ให้แล้วเสร็จภายใน ๙๐ วัน

๘. อัตราค่าปรับ

ค่าปรับตามสัญญาจ้างแนบท้ายเอกสารประกวดราคาอิเล็กทรอนิกส์นี้ หรือข้อตกลงจ้างเป็น หนังสือจะกำหนด ดังนี้

๘.๑ กรณีที่ผู้รับจ้างนำงานที่รับจ้างไปจ้างช่วงให้ผู้อื่นทำอีกทอดหนึ่งโดยไม่ได้รับอนุญาตจาก เทศบาลนครตรัง จะกำหนดค่าปรับสำหรับการฝ่าฝืนดังกล่าวเป็นจำนวนร้อยละ ๑๐.๐๐ ของวงเงินของงานจ้างช่วง นั้น

๘.๒ กรณีที่ผู้รับจ้างปฏิบัติผิดสัญญาจ้างก่อสร้าง นอกเหนือจากข้อ ๘.๑ จะกำหนดค่าปรับ เป็นรายวันเป็นจำนวนเงินตายตัวในอัตราร้อยละ ๐.๑๐ ของราคางานจ้าง

๙. การรับประกันความชำรุดบกพร่อง

ผู้ชนะการประกวดราคาอิเล็กทรอนิกส์ซึ่งได้ทำสัญญาจ้าง ตามแบบ ดังระบุในข้อ ๑.๓ หรือข้อ ตกลงจ้างเป็นหนังสือแล้วแต่กรณี จะต้องรับประกันความชำรุดบกพร่องของงานจ้างที่เกิดขึ้นภายในระยะเวลา ไม่น้อย กว่า ๒ ปี นับถัดจากวันที่เทศบาลนครตรังได้รับมอบงาน โดยต้องบริหารจัดการซ่อมแซมแก้ไขให้ใช้ได้ดังเดิม ภายใน ๑๕ วัน นับถัดจากวันที่ได้รับแจ้งความชำรุดบกพร่อง

๑๐. ข้อสงวนสิทธิในการยื่นข้อเสนอลื่นและอื่น ๆ

๑๐.๑ เงินค่าจ้างสำหรับงานจ้างครั้งนี้ ได้มาจากเงินงบประมาณประจำปี พ.ศ. ๒๕๖๘

การลงนามในสัญญาจะกระทำต่อเมื่อ เทศบาลนครตรังได้รับอนุมัติเงิน ค่าก่อสร้าง
จากเงินงบประมาณประจำปี พ.ศ. ๒๕๖๘

๑๐.๒ เมื่อเทศบาลนครตรังได้คัดเลือกผู้ยื่นข้อเสนอรายใดให้เป็นผู้รับจ้าง และได้ตกลงจ้าง
ตามการประกวดราคาอิเล็กทรอนิกส์แล้ว ถ้าผู้รับจ้างจะต้องส่งหรือนำสิ่งของมาเพื่องานจ้างดังกล่าวเข้ามาจากต่าง
ประเทศ และของนั้นต้องนำเข้ามาโดยทางเรือในเส้นทางที่มีเรือไทยเดินอยู่ และสามารถให้บริการรับขนได้ตามที่
รัฐมนตรีว่าการกระทรวงคมนาคมประกาศกำหนด ผู้ยื่นข้อเสนอซึ่งเป็นผู้รับจ้างจะต้องปฏิบัติตามกฎหมายว่าด้วยการ
ส่งเสริมการพาณิชย์นาวี ดังนี้

(๑) แจ้งการส่งหรือนำสิ่งของดังกล่าวเข้ามาจากต่างประเทศต่อกรมเจ้าท่า ภายใน ๗
วัน นับตั้งแต่วันที่ผู้รับจ้างส่งหรือซื้อของจากต่างประเทศ เว้นแต่เป็นของที่รัฐมนตรีว่าการกระทรวงคมนาคมประกาศ
ยกเว้นให้บรรทุกโดยเรืออื่นได้

(๒) จัดการให้สิ่งของดังกล่าวบรรทุกโดยเรือไทย หรือเรือที่มีสิทธิเช่นเดียวกับเรือไทย
จากต่างประเทศมายังประเทศไทย เว้นแต่จะได้รับอนุญาตจากกรมเจ้าท่า ให้บรรทุกสิ่งของนั้น โดยเรืออื่น ที่มีใช้เรือ
ไทย ซึ่งจะต้องได้รับอนุญาตเช่นนั้นก่อนบรรทุกของลงเรืออื่น หรือเป็นของที่รัฐมนตรีว่าการกระทรวงคมนาคม
ประกาศยกเว้นให้บรรทุกโดยเรืออื่น

(๓) ในกรณีที่ไม่ปฏิบัติตาม (๑) หรือ (๒) ผู้รับจ้างจะต้องรับผิดชอบตามกฎหมายว่าด้วย
การส่งเสริมการพาณิชย์นาวี

๑๐.๓ ผู้ยื่นข้อเสนอซึ่งเทศบาลนครตรังได้คัดเลือกแล้ว ไม่ไปทำสัญญาหรือข้อตกลงจ้างเป็น
หนังสือภายในเวลาที่กำหนดดังระบุไว้ในข้อ ๗ เทศบาลนครตรังจะรีบหลักประกันการยื่นข้อเสนอ หรือเรียกร้องจากผู้
ออกหนังสือค้ำประกัน การยื่นข้อเสนอทันที และอาจพิจารณาเรียกร้องให้ชดใช้ความเสียหายอื่น (ถ้ามี) รวมทั้งจะ
พิจารณาให้เป็นผู้ทำงาน ตามระเบียบกระทรวงการคลังว่าด้วยการจัดซื้อจัดจ้างและการบริหารพัสดุภาครัฐ

๑๐.๔ เทศบาลนครตรังสงวนสิทธิ์ที่จะแก้ไขเพิ่มเติมเงื่อนไข หรือข้อกำหนดในแบบสัญญาหรือ
ข้อตกลงจ้างเป็นหนังสือให้เป็นไปตามความเห็นของสำนักงานอัยการสูงสุด (ถ้ามี)

๑๐.๕ ในกรณีที่เอกสารแนบท้ายเอกสารประกวดราคาอิเล็กทรอนิกส์นี้ มีความขัดหรือแย้งกัน
ผู้ยื่นข้อเสนอจะต้องปฏิบัติตามคำวินิจฉัยของเทศบาลนครตรัง คำวินิจฉัยดังกล่าวให้ถือเป็นที่สุด และ ผู้ยื่นข้อเสนอ
ไม่มีสิทธิเรียกร้องค่าใช้จ่ายใดๆ เพิ่มเติม

๑๐.๖ เทศบาลนครตรัง อาจประกาศยกเลิกการจัดจ้างในกรณีต่อไปนี้ได้ โดยที่ผู้ยื่นข้อเสนอ
จะเรียกร้องค่าเสียหายใดๆ จากเทศบาลนครตรังไม่ได้

(๑) เทศบาลนครตรังไม่ได้รับการจัดสรรเงินที่จะใช้ในการจัดจ้างหรือได้รับจัดสรรแต่
ไม่เพียงพอที่จะทำการจัดจ้างครั้งนี้ต่อไป

(๒) มีการกระทำที่เข้าลักษณะผู้ยื่นข้อเสนอที่ชนะการจัดจ้างหรือที่ได้รับการคัดเลือกมี
ผลประโยชน์ร่วมกัน หรือมีส่วนได้เสียกับผู้ยื่นข้อเสนอรายอื่น หรือขัดขวางการแข่งขันอย่างเป็นธรรมหรือสมยอมกัน
กับผู้ยื่นข้อเสนอรายอื่น หรือเจ้าหน้าที่ในการเสนอราคา หรือส่อว่ากระทำการทุจริตอื่นใดในการเสนอราคา

(๓) การทำการจัดจ้างครั้งนี้ต่อไปอาจก่อให้เกิดความเสียหายแก่เทศบาลนครตรัง หรือ
กระทบต่อประโยชน์สาธารณะ

(๔) กรณีอื่นในทำนองเดียวกับ (๑) (๒) หรือ (๓) ตามที่กำหนดในกฎกระทรวงซึ่งออก
ตามความในกฎหมายว่าด้วยการจัดซื้อจัดจ้างและการบริหารพัสดุภาครัฐ

๑๑. การปรับราคาค่างานก่อสร้าง

การปรับราคาค่างานก่อสร้างตามสูตรการปรับราคาดังระบุในข้อ ๑.๕ จะนำมาใช้ในกรณีที่ ค่างานก่อสร้างลดลงหรือเพิ่มขึ้น โดยวิธีการต่อไปนี้

ตามเงื่อนไข หลักเกณฑ์ สูตรและวิธีคำนวณที่ใช้กับสัญญาแบบปรับราคาได้ตามมติคณะรัฐมนตรี เมื่อวันที่ ๒๒ สิงหาคม ๒๕๓๒ เรื่อง การพิจารณาช่วยเหลือผู้ประกอบการอาชีพงานก่อสร้าง ตามหนังสือสำนักเลขาธิการ คณะรัฐมนตรี ที่ นร ๐๒๐๓/ว ๑๐๙ ลงวันที่ ๒๔ สิงหาคม ๒๕๓๒

สูตรการปรับราคา (สูตรค่า K) จะต้องคงที่ที่ระดับที่กำหนดไว้ในวันแล้วเสร็จตามที่กำหนดไว้ในสัญญา หรือภายในระยะเวลาที่เทศบาลนครตรังได้ขยายออกไป โดยจะใช้สูตรของทางราชการที่ได้ระบุในข้อ ๑.๕

๑๒. มาตรฐานฝีมือช่าง

เมื่อเทศบาลนครตรังได้คัดเลือกผู้ยื่นข้อเสนอรายใดให้เป็นผู้รับจ้างและได้ตกลงจ้างก่อสร้าง ตามประกาศนี้แล้วผู้ยื่นข้อเสนอจะต้องตกลงว่าในการปฏิบัติงานก่อสร้างดังกล่าว ผู้ยื่นข้อเสนอจะต้องมีและใช้ผู้มีวุฒิปัตรี ระดับ ปวช. ปวส. และปวท. หรือเทียบเท่าจากสถาบันการศึกษาที่ ก.พ. รับรองให้เข้ารับราชการได้ ในอัตราไม่ต่ำกว่า ร้อยละ ๑๐ ของแต่ละสาขาช่างแต่จะต้องมีจำนวนช่างอย่างน้อย ๑ คน ในแต่ละสาขาช่าง ดังต่อไปนี้

๑๒.๑ ช่างก่อสร้าง/ช่างโยธา

๑๓. การปฏิบัติตามกฎหมายและระเบียบ

ในระหว่างระยะเวลาการก่อสร้าง ผู้ยื่นข้อเสนอที่ได้รับการคัดเลือกให้เป็นผู้รับจ้างต้องปฏิบัติตามหลักเกณฑ์ที่กฎหมายและระเบียบได้กำหนดไว้โดยเคร่งครัด

๑๔. การประเมินผลการปฏิบัติงานของผู้ประกอบการ

เทศบาลนครตรัง สามารถนำผลการปฏิบัติงานแล้วเสร็จตามสัญญาของผู้ยื่นข้อเสนอที่ได้รับการคัดเลือกให้ เป็นผู้รับจ้างเพื่อนำมาประเมินผลการปฏิบัติงานของผู้ประกอบการ

ทั้งนี้ หากผู้ยื่นข้อเสนอที่ได้รับการคัดเลือกไม่ผ่านเกณฑ์ที่กำหนดจะถูกกระทำการยื่นข้อเสนอหรือทำสัญญากับเทศบาลนครตรัง ไว้ชั่วคราว



เทศบาลนครตรัง

๑๙ กุมภาพันธ์ ๒๕๖๘

ตารางแสดงวงเงินงบประมาณที่ได้รับจัดสรรและราคากลางในงานจัดจ้างก่อสร้าง

๑. ชื่อโครงการ โครงการปรับปรุงอฒจันทร์สระว่ายน้ำสนามกีฬาเทศบาลนครตรัง ๒ (ทุ่งแจ้ง)
๒. หน่วยงานเจ้าของโครงการ กองการท่องเที่ยวและกีฬา เทศบาลนครตรัง
๓. วงเงินงบประมาณที่ได้รับจัดสรร ๖๘๔,๐๐๐ บาท
๔. ลักษณะงานโดยสังเขป
ขุดล้างทำความสะอาดอฒจันทร์และคานเหล็กอฒจันทร์ของเดิม งานติดตั้งและปิดหลังคาถ้ำนก
งานติดตั้งเกล็ดระบายอากาศเมทัลชีทและงานอื่นๆ รายละเอียดตามแบบแปลนของเทศบาลนครตรัง
๕. ราคากลางคำนวณ ณ วันที่ 10 ก.พ. 2568 เป็นเงิน ๖๘๘,๘๐๓.๓๕ บาท
๖. บัญชีประมาณราคากลาง
 - ๖.๑ แบบแสดงรายการปริมาณงานและราคา, แบบสรุปค่าก่อสร้าง, แบบสรุปราคากลางงานก่อสร้าง
(เอกสารแนบ)
 - ๖.๒ _____
 - ๖.๓ _____
 - ๖.๔ _____
๗. รายชื่อคณะกรรมการกำหนดราคากลาง



(นายนิกร พรหมแท่น)
หัวหน้าฝ่ายการกีฬา

ประธานกรรมการ



(นายรณณรงค์ บุญปลอด)
นักสันทนการชำนาญการ

กรรมการ



(นางสาวพัชรินทร์ ยุ่งยั้ง)
นายช่างโยธาชำนาญงาน

กรรมการ

แบบสรุปราคากลางงานก่อสร้าง

โครงการ ปรับปรุงอฒจันทร์สระว่ายน้ำ สนามกีฬาเทศบาลนครตรัง 2 (ทุ่งแจ้ง)

สถานที่ก่อสร้าง สนามกีฬาเทศบาลนครตรัง 2 (ทุ่งแจ้ง) ต.ทับเที่ยง อ.เมือง จ.ตรัง

แบบเลขที่ ช.21/2566

เจ้าของโครงการ เทศบาลนครตรัง

แบบ ปร.4 และ ปร.5 ที่ แบบ มีจำนวน

3

ชุด

คำนวณราคากลาง เมื่อวันที่ 15 มกราคม 2568

หน่วย : บาท

ลำดับที่	รายการ	ค่าก่อสร้าง	หมายเหตุ
1	ส่วนที่ 1 กลุ่มงานที่ 1	668,403.34	
2	ส่วนที่ 2 ครุภัณฑ์จัดซื้อและสั่งซื้อ	3,000.00	
3	ค่าใช้จ่ายพิเศษตามข้อกำหนดฯ	17,400.00	
สรุป	รวมค่าก่อสร้างทั้งโครงการ ราคากลาง	688,803.35	
		688,803.35	
		(หกแสนแปดหมื่นแปดพันแปดร้อยสามบาทสามสิบห้าสตางค์)	

(นายนิกร พรหมแท่น)

หัวหน้าฝ่ายการกีฬา

ประธานกรรมการกำหนดราคากลาง

(นายรณณรงค์ บุญปลอด)

นักสันทนการชำนาญการ

กรรมการกำหนดราคากลาง

(นางสาวพัชรินทร์ ยุ่งยั้ง)

นายช่างโยธาชำนาญงาน

กรรมการกำหนดราคากลาง

แบบสรุปค่าก่อสร้าง

กลุ่มงาน/งาน ส่วนที่ 1 กลุ่มงานที่ 1 งานสถาปัตยกรรม

โครงการ ปรับปรุงอฒจันทร์สระว่ายน้ำ สนามกีฬาเทศบาลนครตรัง 2 (ทุ่งแจ้ง)

สถานที่ก่อสร้าง สนามกีฬาเทศบาลนครตรัง 2 (ทุ่งแจ้ง) ต.ทับเที่ยง อ.เมือง จ.ตรัง

แบบเลขที่ ช.21/2566

เจ้าของโครงการ เทศบาลนครตรัง

แบบ ปร.4 (ก) ที่แบบ มีจำนวน

1

หน้า

คำนวณราคากลาง เมื่อวันที่ 15 มกราคม 2568

หน่วย : บาท

ลำดับที่	รายการ	ค่างานต้นทุน	Factor F	ค่าก่อสร้าง	หมายเหตุ
1	ส่วนที่ 1 กลุ่มงานที่ 1	510,621.35	1.3090 (.๗๐๗)	668,403.34	
	เงื่อนไขการใช้ตาราง Factor F				
	เงินจ่ายล่วงหน้าจ่าย 0%				
	เงินประกันผลงานหัก 0%				
	ดอกเบี้ยเงินกู้ MLR 7%				
	ภาษีมูลค่าเพิ่ม (VAT) 7%				
รวมค่าก่อสร้าง				668,403.34	

(นายนิกร พรหมแท่น)

หัวหน้าฝ่ายการกีฬา

ประธานกรรมการกำหนดราคากลาง

(นายรณณรงค์ บุญปลอด)

นักสหนาการชำนาญการ

กรรมการกำหนดราคากลาง

(นางสาวพัชรินทร์ ยุ่งยั้ง)

นายช่างโยธาชำนาญงาน

กรรมการกำหนดราคากลาง

แบบแสดงรายการ การ ปริมาณงาน และราคา
(ค่าใช้จ่ายพิเศษตามข้อกำหนดและค่าใช้จ่ายอื่นที่จำเป็นต้องมี)

โครงการ ปรับปรุงอุฒันทรสระว่ายน้ำ สนามกีฬาเทศบาลนครตรัง 2 (ทุ่งแจ้ง)
สถานที่ก่อสร้าง สนามกีฬาเทศบาลนครตรัง 2 (ทุ่งแจ้ง) ต.ทับเที่ยง อ.เมือง จ.ตรัง
เจ้าของโครงการ เทศบาลนครตรัง
คำนวณราคากลางโดย คณะกรรมการกำหนดราคากลาง
แบบเลขที่ ข.21/2566
เมื่อวันที่ 15 มกราคม 2568

ลำดับที่	รายการ	จำนวน	หน่วย	ค่าใช้จ่ายรวม (ค่าก่อสร้าง)	หมายเหตุ
1	ค่าเช่านั่งร้าน	60.00	วัน	17,400.00	
	รวมค่าใช้จ่ายพิเศษตามข้อกำหนดฯ ทุกรายการ			17,400.00	

หมายเหตุ วิธีคิดค่านั่งร้าน

- นั่งร้านมาตรฐาน 1 ชุด ประกอบด้วย FRAME = 2 ตัว , ตะเกียบ = 2 ตัว , ขื่อต่อ = 2 ตัว , HORIZONTAL FRAME = 1 ตัว
- พื้นที่นั่งร้าน = ความยาวเฉลี่ยของอาคาร (นั่งร้านสามารถเคลื่อนย้ายได้) x ความสูง = $(1.80+1.80+1.80) \times 12.00$ (ความสูงอาคาร) = 86.40 ตร.ม.
- นั่งร้านมาตรฐาน ขนาด $1.20 \times 1.80 \times 1.70$ ม. (คิด 1 ชุด = ความกว้าง x สูง) ได้พื้นที่ = $1.80 \times 1.70 = 3.06$ ตร.ม.
- คิดเป็นจำนวนนั่งร้าน = $86.40 / 3.06 = 29$ ชุด
- คิดเป็นค่าเช่าต่อวัน = $29 \times 10 = 290$ บาท/วัน (รวมค่าขนส่ง)

แบบแสดงรายการ ปริมาณงาน และราคา

กลุ่มงาน/งาน ส่วนที่ 1 กลุ่มงานที่ 1 งานสถาปัตยกรรม
โครงการ ปรับปรุงอิมพัลส์สระว่ายน้ำ สนามกีฬาเทศบาลนครต่ง 2 (ทุ่งแจ้ง)
สถานที่ก่อสร้าง สนามกีฬาเทศบาลนครต่ง 2 (ทุ่งแจ้ง) ต.ทับเที่ยง อ.เมือง จ.ตรัง
เจ้าของโครงการ เทศบาลนครต่ง
คำนวณราคากลางโดย คณะกรรมการกำหนดราคากลาง

แบบเลขที่ ข.21/2566

เมื่อวันที่ 15 มกราคม 2568

หน่วย : บาท

ที่	รายการ	ปริมาณ		ค่าวัสดุ		ค่าแรงงาน		รวมค่าวัสดุ และค่าแรงงาน (บาท)	หมายเหตุ
		จำนวน	หน่วย	หน่วยละ (บาท)	เป็นเงิน (บาท)	หน่วยละ (บาท)	เป็นเงิน (บาท)		
1.1	งานสถาปัตยกรรม								
1.1.1	งานแผ่นปิดหลังคาถัณฑ์								
	- แผ่นเมทัลชีทลอนฟ้าหรือลอนพาลริบ ความหนาไม่น้อยกว่า 0.30 มม.	693.00	ตร.ม.	138.37	95,890.41	70.00	48,510.00	144,400.41	
	- ครอบข้างเมทัลชีท ความหนาไม่น้อยกว่า 0.30 มม.	486.00	ม.	90.00	43,740.00	50.00	24,300.00	68,040.00	
	- สกรูเกลียว	7,488.00	ตัว	2.19	16,398.72	-	-	16,398.72	
	- เหล็ก C - 100x50x20x2.3 มม. (น้ำหนัก 4.06 กก./ม.)	4,847.64	กก.	26.85	130,159.13	10.00	48,476.40	178,635.53	
	- Anchor Bolt ขนาด 9 มม.	495.00	ตัว	7.30	3,613.50	-	-	3,613.50	
1.1.2	งานตกแต่งผิวผนัง (ที่ไม่เกี่ยวกับงานฉาบปูน)								
	- แผ่นเกล็ดระบายนํ้าอากาศเมทัลชีท ความหนาไม่น้อยกว่า 0.30 มม.	166.50	ม.	100.00	16,650.00	50.00	8,325.00	24,975.00	
	- เหล็ก C - 100x50x20x2.3 มม. (น้ำหนัก 4.06 กก./ม.)	925.68	กก.	26.85	24,854.51	10.00	9,256.80	34,111.31	
	- Anchor Bolt ขนาด 9 มม.	150.00	ตัว	7.30	1,095.00	-	-	1,095.00	
1.1.3	งานทาสี								
	- งานทาสีน้ำมันกันสนิมเหล็ก (รองพื้นกันสนิม+สีน้ำมัน 2 เที่ยว)	341.28	ตร.ม.	55.84	19,057.08	35.00	11,944.80	31,001.88	
1.1.4	งานอื่นๆ								
	- งานขัดล้างทำความสะอาดอิมพัลส์และคานหลังคาอิมพัลส์สระว่ายน้ำ	835.00	ตร.ม.	-	-	10.00	8,350.00	8,350.00	
	รวมค่าวัสดุ และค่าแรงงาน				351,458.35		159,163.00	510,621.35	

แบบสรุปค่าครุภัณฑ์จัดซื้อหรือสั่งซื้อ

กลุ่มงาน/งาน ส่วนที่ 2 ครุภัณฑ์จัดซื้อหรือสั่งซื้อ

โครงการ ปรับปรุงอณูจันทร์สระวายน้ำ สนามกีฬาเทศบาลนครตรัง 2 (ทุ่งแจ้ง)

สถานที่ก่อสร้าง สนามกีฬาเทศบาลนครตรัง 2 (ทุ่งแจ้ง) ต.ทับเที่ยง อ.เมือง จ.ตรัง

แบบเลขที่ ช.21/2566

เจ้าของโครงการ เทศบาลนครตรัง

แบบ ปร.4 (ข) ที่ แนบ มีจำนวน

1 หน้า

คำนวณราคากลาง เมื่อวันที่ 15 มกราคม 2568

หน่วย : บาท

ลำดับที่	รายการ	ค่างาน	ภาษีมูลค่าเพิ่ม	ค่าก่อสร้าง	หมายเหตุ
1	ส่วนที่ 2 ครุภัณฑ์จัดซื้อและสั่งซื้อ	2,803.74	1.0700	3,000.00	
	เงื่อนไขการใช้ตาราง Factor F				
	เงินจ่ายล่วงหน้าจ่าย 0%				
	เงินประกันผลงานหัก 0%				
	ดอกเบี้ยเงินกู้ MLR 7%				
	ภาษีมูลค่าเพิ่ม (VAT) 7%				
รวมค่าก่อสร้าง				3,000.00	



(นายนิกร พรหมแทน)

หัวหน้าฝ่ายการกีฬา

ประธานกรรมการกำหนดราคากลาง



(นายรณณรงค์ บุญปลอด)

นักสนทนการชำนาญการ

กรรมการกำหนดราคากลาง



(นางสาวพัชรินทร์ ยุ่งยั้ง)

นายช่างโยธาชำนาญงาน

กรรมการกำหนดราคากลาง

แบบแสดงการคำนวณและเหตุผลความจำเป็น
สำหรับค่าใช้จ่ายพิเศษตามข้อกำหนด

โครงการ ปรับปรุงอฒจันทร์สระว่ายน้ำ สนามกีฬาเทศบาลนครตรัง 2 (ทุ่งแจ้ง)

สถานที่ก่อสร้าง สนามกีฬาเทศบาลนครตรัง 2 (ทุ่งแจ้ง) ต.ทับเที่ยง อ.เมือง จ.ตรัง

เจ้าของโครงการ เทศบาลนครตรัง

แบบเลขที่ ข.21/2566

คำนวณราคากลางโดย คณะกรรมการกำหนดราคากลาง

เมื่อวันที่ 15 มกราคม 2568

1. เหตุผลความจำเป็นที่ต้องมีค่าใช้จ่ายพิเศษตามข้อกำหนด รายการนี้

เนื่องจากอฒจันทร์สระว่ายน้ำ มีลักษณะพิเศษ เป็นอาคารขนาดใหญ่ กว้างประมาณ 13.60 เมตร ยาวประมาณ 70.00 เมตร และสูงประมาณ 12.00 เมตร เพื่อความสะดวกในการปฏิบัติงาน และความปลอดภัยต่อคนงานก่อสร้าง จึงต้องมีเครื่องจักร/อุปกรณ์ที่ใช้ในการดำเนินการปรับปรุงในส่วนของอาคารดังกล่าว

2. รายละเอียดการคำนวณ

หน่วย : บาท

ลำดับที่	รายการค่าใช้จ่าย	จำนวน	หมายเหตุ
1	ค่าเช่านักร้าน	17,400.00	
รวมค่าใช้จ่ายพิเศษ		17,400.00	
ค่าภาษีมูลค่าเพิ่ม		-	
ค่าใช้จ่ายรวมภาษีมูลค่าเพิ่ม		17,400.00	

(นายนิกร พรหมแท่น)

หัวหน้าฝ่ายการกีฬา

ประธานกรรมการกำหนดราคากลาง

(นายรณณรงค์ บุญปลอด)

นักสันทนการชำนาญการ

กรรมการกำหนดราคากลาง

(นางสาวพัชรินทร์ ยุ่งยั้ง)

นายช่างโยธาชำนาญงาน

กรรมการกำหนดราคากลาง



โครงการปรับปรุงอณูจันทร์สระว่ายนํ้า สนามกีฬาเทศบาลนครตรัง 2 (ทุ่งแจ๊ะ)

สำเนาถูกต้อง

ว.ธ.

(นางสาวพัชรินทร์ ยุ่งยั้ง)
นายช่างโยธาชำนาญงาน

เจ้าของโครงการ

คณะกรรมการจัดทำแบบบูรณาการงานก่อสร้าง	
คำสั่งเทศบาลนครตรังที่ 2276 / 2567	
<i>ว.ธ.</i>	ประธานกรรมการ
<i>ว.ธ.</i>	กรรมการ
<i>ว.ธ.</i>	กรรมการ

เทศบาลนครตรัง

สถานที่

สนามกีฬาเทศบาลนครตรัง 2 (ทุ่งแจ๊ะ) อ.เมืองตรัง จ. ตรัง

รายการประกอบแบบ

วัตถุประสงค์ของโครงการ

เทศบาลนครตรังมีความประสงค์จะทำการปรับปรุงอัฒจันทร์สระว่ายน้ำ สนามกีฬาเทศบาลนครตรัง 2 (ทุ่งแจ้ง) ตามรายละเอียดรูปแบบและรายการดังนี้

- 1. งานขุดล้างทำความสะอาดอัฒจันทร์และคานหลังคาอัฒจันทร์ของเดิม
- 2. งานติดตั้งแผ่นปิดหลังคากันนก (รายละเอียดตามแบบกำหนด)
- 2. งานติดตั้งเกล็ดระบายอากาศเมทัลชีท (รายละเอียดตามแบบกำหนด)
- 3. งานอื่นๆ ตามแบบแปลนของเทศบาล เลขที่ ๕21/2566

หมายเหตุ

- 1. ก่อนผู้รับจ้างจะเข้าดำเนินการปรับปรุง จะต้องแจ้งเป็นหนังสือให้ทางเทศบาลฯ ทราบก่อน
- 2. หากแบบแปลนหรือรายละเอียดการปรับปรุงมีการขัดแย้งกัน ให้แจ้งข้างควบคุมงานทราบ และคณะกรรมการตรวจรับพัสดุจะเป็นผู้พิจารณา
- 3. ผู้ควบคุมงานทรงไว้ซึ่งสิทธิในการเปลี่ยนแปลงแก้ไขเพิ่มเติมตามความเหมาะสม ทั้งนี้เพื่อให้ถูกต้องตามหลักวิชาการที่มั่นคง แข็งแรง และสวยงาม ตามหลักวิชาการสถาปัตยกรรม และสิ่งแวดล้อม
- 4. หากอาคารหรือสาธารณูปโภคบริเวณรอบๆสถานที่ก่อสร้างอาคารได้รับความเสียหายจากการดำเนินการเหล่านี้ ให้ผู้รับจ้างดำเนินการปรับปรุงให้อยู่ในสภาพดั้งเดิมหรือดำเนินการชดเชยค่าเสียหายตามความเหมาะสม
- 5. ระยะเวลาที่แสดงในแบบเป็นระยะโดยประมาณเพื่อใช้ในการออกแบบและประมาณการ ทั้งนี้ผู้รับจ้างจะต้องทำการเข้าสำรวจ ณ สถานที่ก่อสร้างก่อนดำเนินการ กรณีระยะที่แสดงในแบบน้อยกว่าสภาพจริงของพื้นที่ก่อสร้าง ผู้รับจ้างไม่สามารถเรียกร้องค่าใช้จ่ายเพิ่มเติมได้

แนวทางการปฏิบัติตามกฎกระทรวงกำหนดพัสดุและวิธีการจัดซื้อจัดจ้างพัสดุที่รัฐต้องการส่งเสริมหรือสนับสนุน (ฉบับที่ 2) พ.ศ. 2563

ให้ผู้รับจ้างต้องใช้พัสดุประเภทวัสดุหรือครุภัณฑ์ที่จะใช้ในงานก่อสร้างที่ผลิตในประเทศไทย โดยต้องใช้ไม่น้อยกว่าร้อยละ 60 ของมูลค่าพัสดุที่จะใช้ในงานก่อสร้างทั้งหมดตามสัญญา และให้พิจารณาการใช้เหล็กในงานก่อสร้างก่อน ผู้รับจ้างต้องใช้เหล็กที่ผลิตในประเทศไทยไม่น้อยกว่าร้อยละ 90 ของปริมาณเหล็กที่ต้องใช้ตามสัญญา ทั้งนี้ให้เป็นไปตามหนังสือ ว.78 ลง 31 มกราคม 2565 เรื่อง แนวทางการปฏิบัติตามกฎกระทรวงกำหนดพัสดุและวิธีการจัดซื้อจัดจ้างพัสดุที่รัฐต้องการส่งเสริมหรือสนับสนุน (ฉบับที่ 2) พ.ศ. 2563


สำเนาถูกต้อง



(นางสาวพัชรินทร์ ยุ่งยั้ง)
นายช่างโยธาชำนาญงาน

คณะกรรมการจัดทำแบบบูรณาการงานก่อสร้าง /
คำสั่งเทศบาลนครตรังที่ 2276 / 2567
ประธานกรรมการ
กรรมการ
กรรมการ

 สำนักงานเทศบาลนครตรัง	โครงการปรับปรุงอัฒจันทร์สระว่ายน้ำ สนามกีฬาเทศบาลนครตรัง 2 (ทุ่งแจ้ง)							เลขที่แบบ ๕21/2566	
	สำรวจ	นางสาวพัชรินทร์ ยุ่งยั้ง	หัวหน้างานสถาปัตยกรรม	นายตรีชาติ ชูเวทย์		ปลัดเทศบาล	นายกเทศมนตรี	แผ่นที่ 01	แก้ไข
	เขียนแบบ		หัวหน้างานวิศวกรรม						
	สถาปนิก	นายชนันธร แก้วนำ	หัวหน้าฝ่ายควบคุมการก่อสร้าง						
	วิศวกรโยธา	นายสุวาทิ เด่นยุคต์	ผอ.ส่วนควบคุมการก่อสร้าง	นายธวัช องค์กรา	ตรวจ	นายประเสริฐ จันทร์แดง	(นายสัญญา ศรีวิเชียร)	จำนวนแผ่น 06	
			ผอ.สำนักงาน	นายสุวิทย์ มัคคัน	ตรวจ	ปลัดเทศบาลนครตรัง เห็นชอบ	นายกเทศมนตรีเทศบาลนครตรัง		

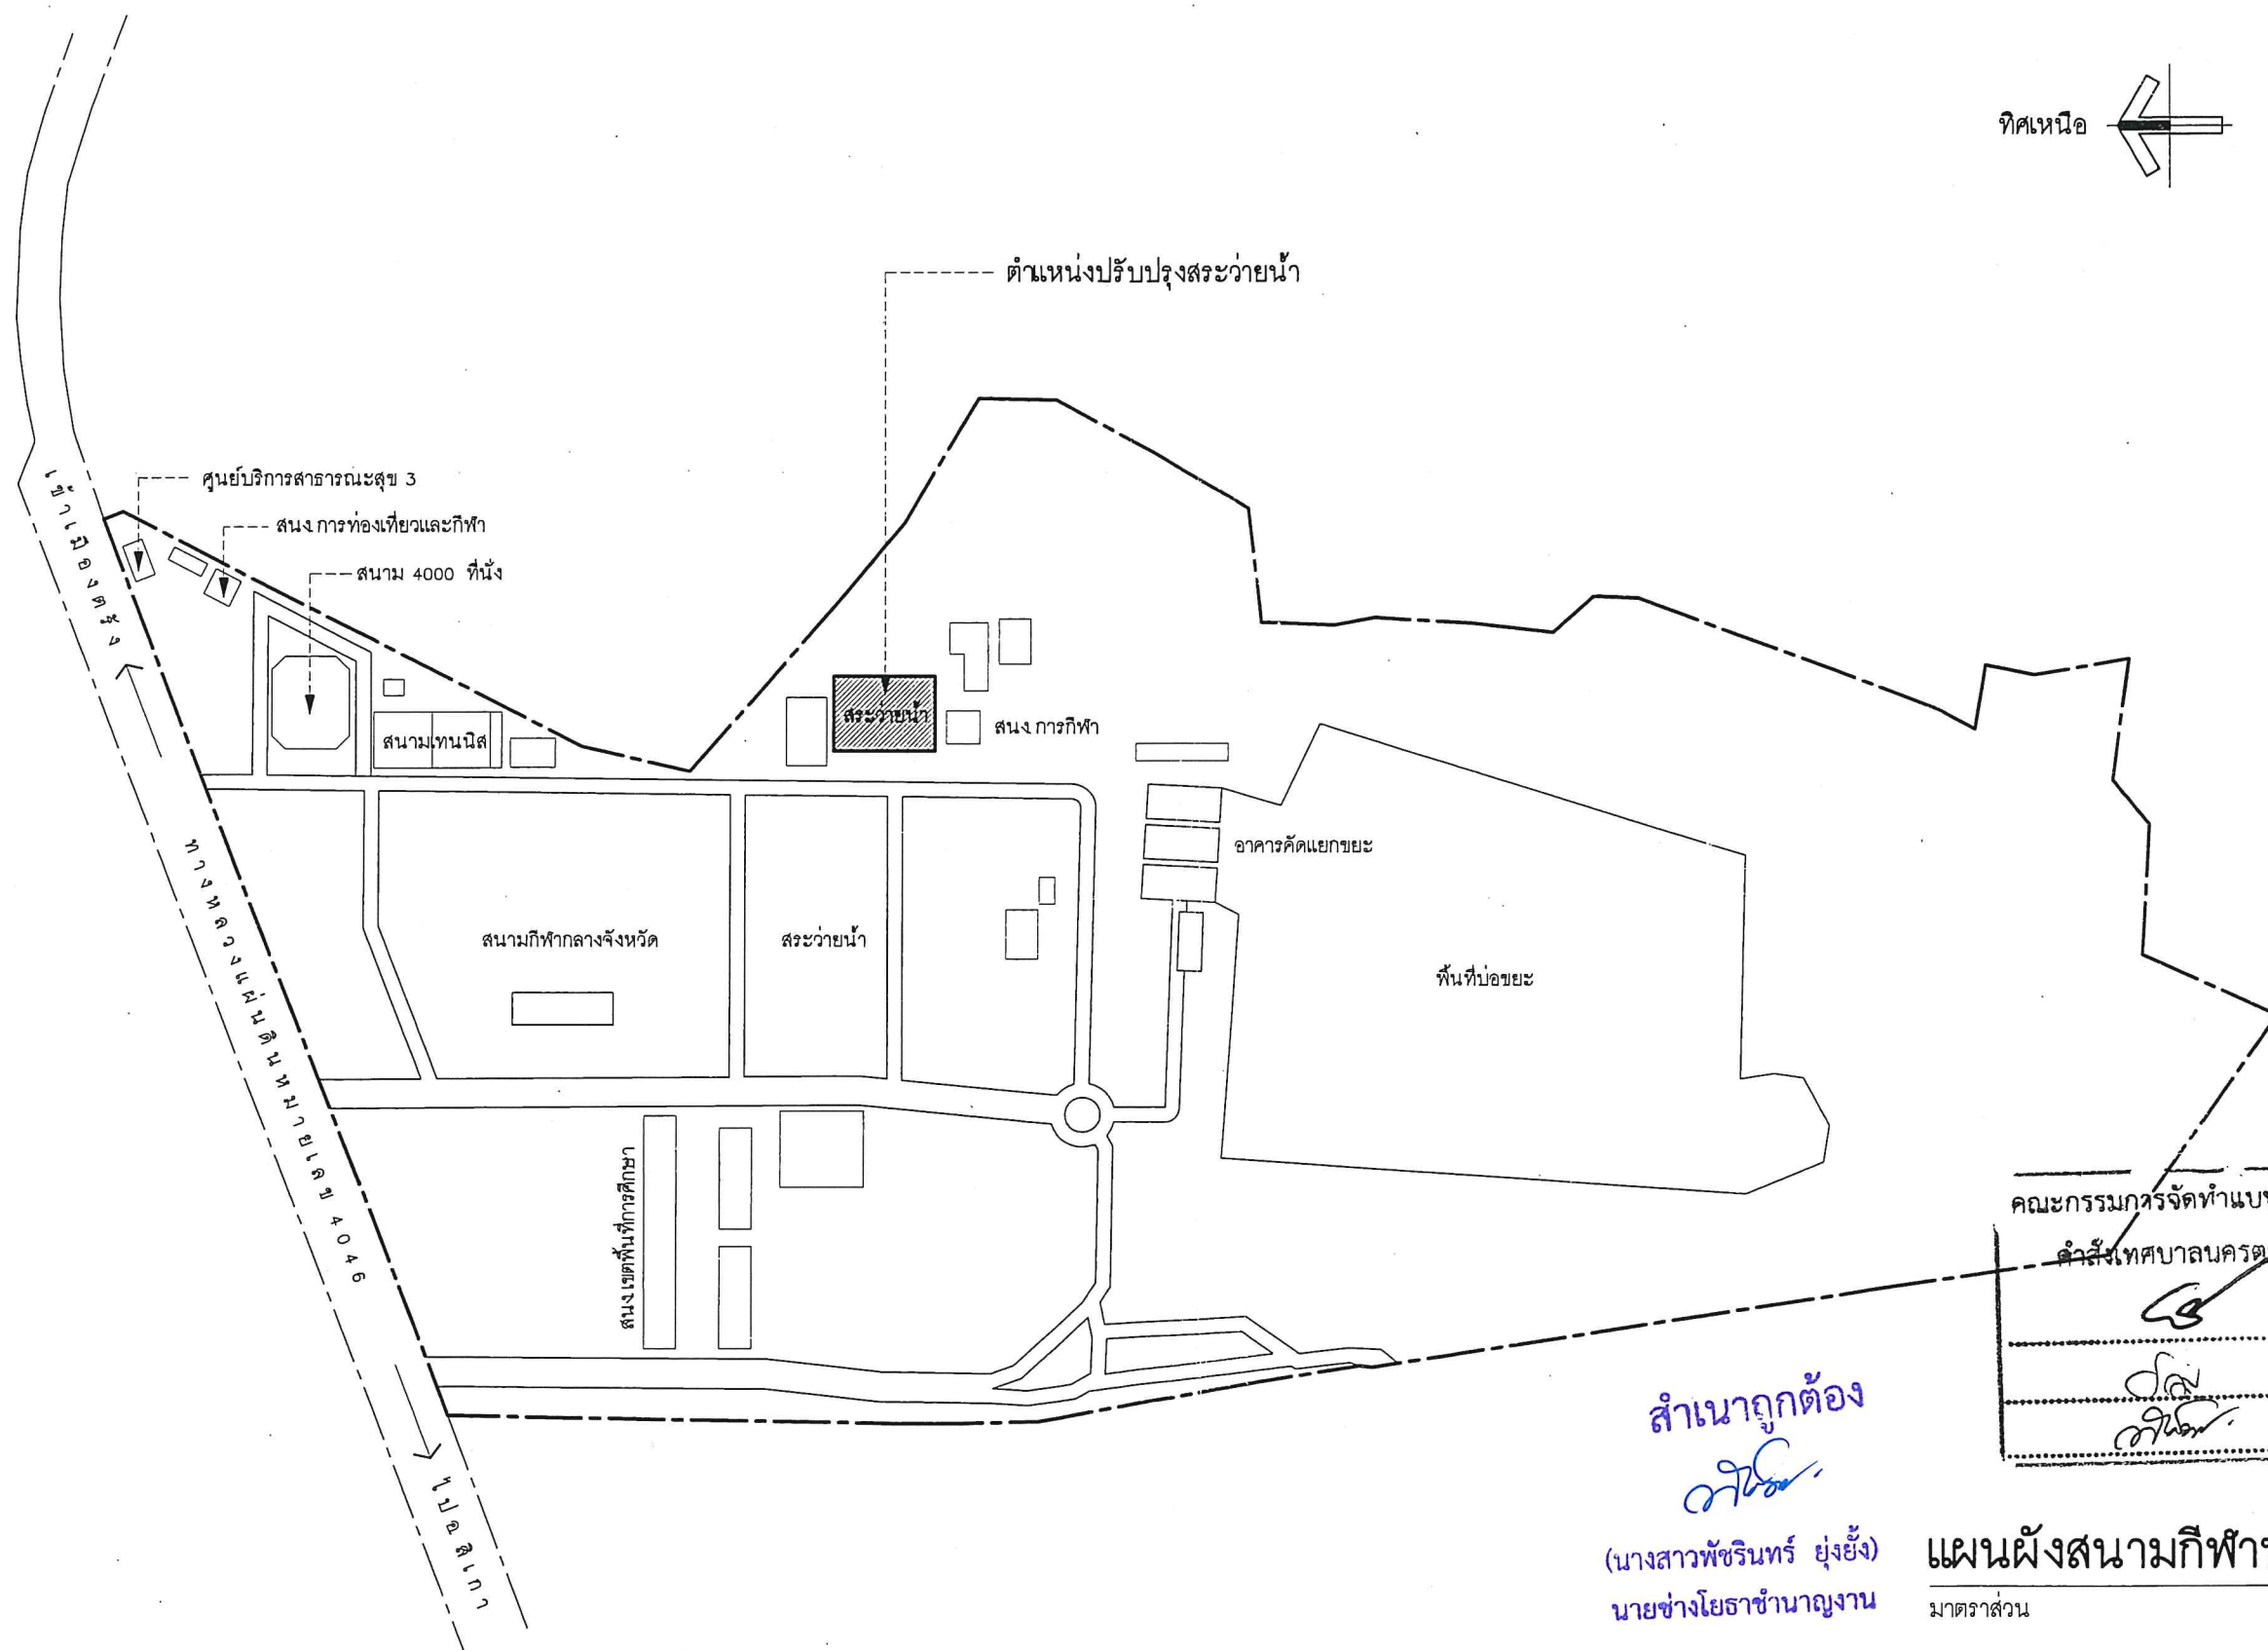

สำเนาถูกต้อง
(นางสาวพัชรินทร์ ยุ่งยั้ง)
นายช่างโยธาชำนาญงาน

คณะกรรมการจัดทำแบบบูรณาการงานก่อสร้าง	
คำสั่งเทศบาลนครตรังที่ 2276 / 2567	
ประธานกรรมการ	
กรรมการ	
กรรมการ	

แผนผังสนามกีฬาทุ่งแจ้ง
มาตราส่วน 1:5,000




สำนักงานเทศบาลนครตรัง

โครงการปรับปรุงอฒจันทร์สระว่ายน้ำ สนามกีฬาเทศบาลนครตรัง 2 (ทุ่งแจ้ง)

สำรวจ	นางสาวพัชรินทร์ ยุ่งยั้ง	หัวหน้างานสถาปัตยกรรม	นายตรีชาติ ชูเวทย์	ปลัดเทศบาล	นายกเทศมนตรี
เขียนแบบ		หัวหน้างานวิศวกรรม			
สถาปนิก	นายชนันธร แก้วน้ำ	หัวหน้าฝ่ายควบคุมการก่อสร้าง		(นายประเสริฐ จันทร์แดง)	(นายสัญญา ศรีวิเชียร)
วิศวกรโยธา	นายสุวาทิ เด่นยุคต์	ผอ.ส่วนควบคุมการก่อสร้าง	นายธวัช อังคารา	(ปลัดเทศบาลนครตรัง) เห็นชอบ	นายกเทศมนตรี
		ผอ.สำนักช่าง	นายสุวิทย์ มัคคั่น		

เลขที่แบบ ๕21/2566

แผ่นที่	02
จำนวนแผ่น	06

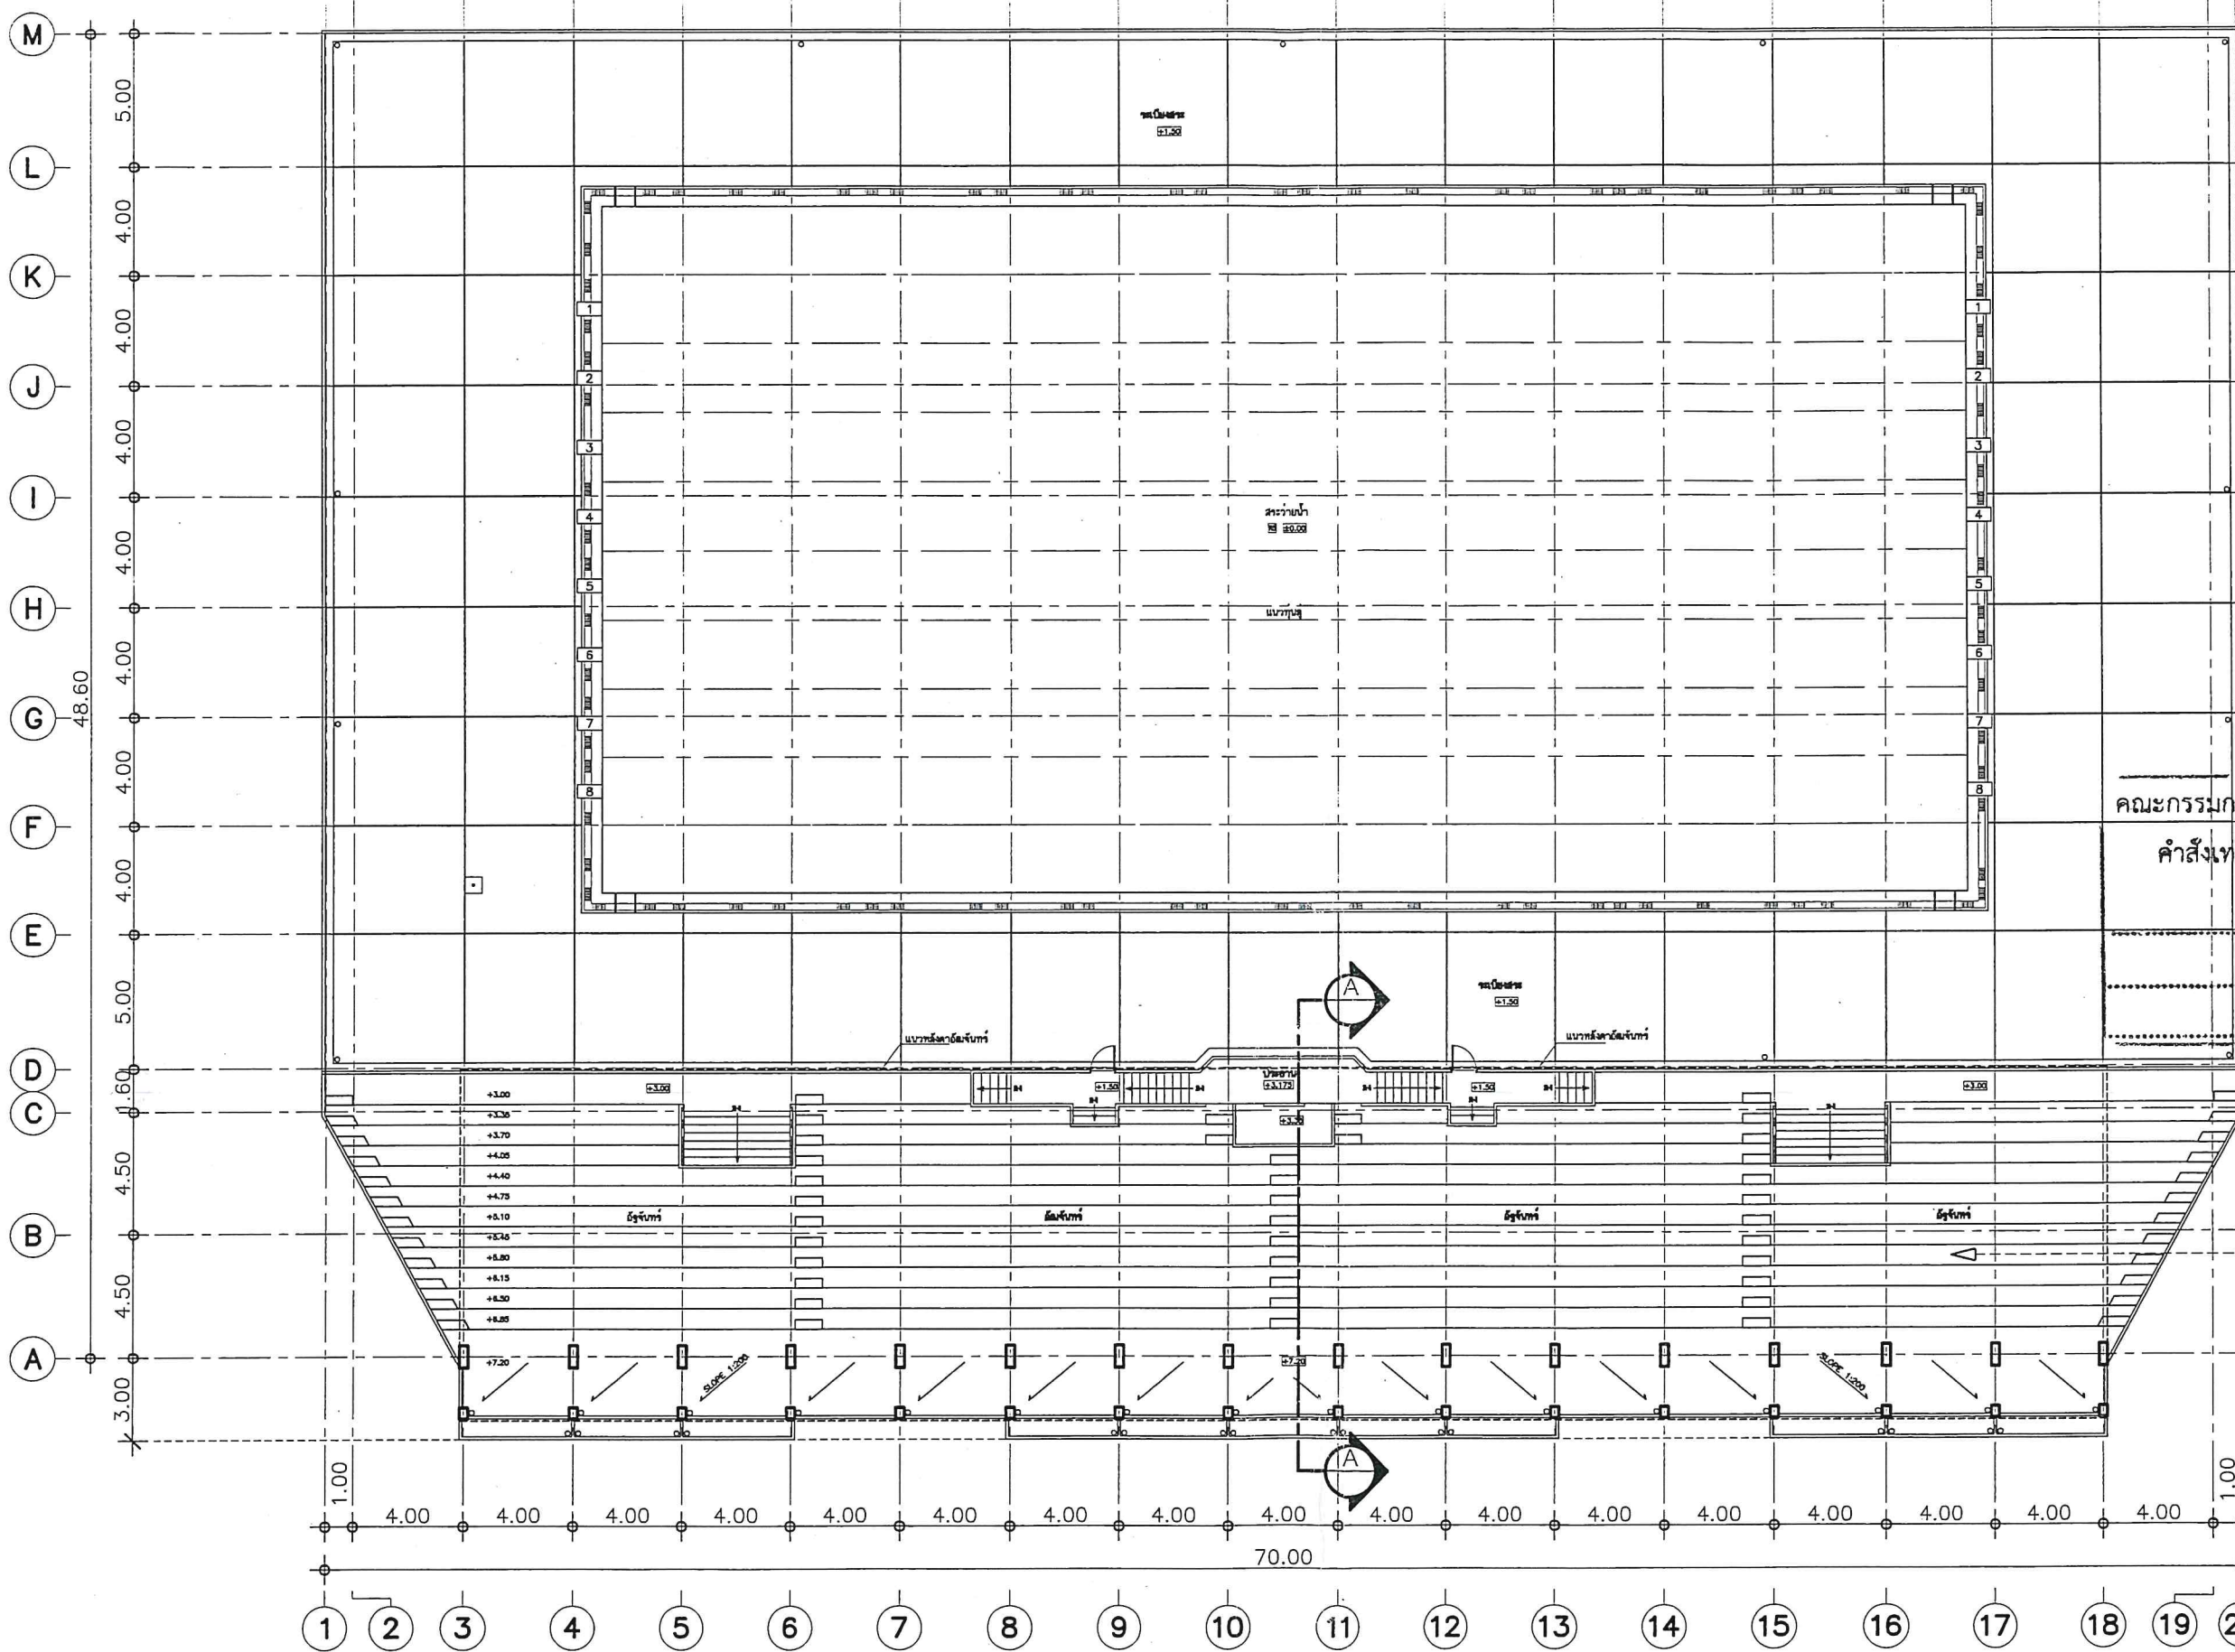

คณะกรรมการจัดทำแบบรูปรายการงานก่อสร้าง
 คำสั่งเทศบาลนครตรังที่ 2276 / 2567
 ประธานกรรมการ
 กรรมการ
 กรรมการ

ขั้วล่างทำความสะอาดอัตรจักร
 และคานหลังคาอัตรจักรสระว่ายน้ำ
 พื้นที่ไม่น้อยกว่า 835 ตร.ม

สำเนาถูกต้อง
 (นางสาวพัชรินทร์ ยุ่งยั้ง)
 นายช่างโยธาชำนาญงาน
 แปลนพื้นระเบียงสระ

มาตราส่วน 1:250




สำนักงาน

สำนักงานเทศบาลนครตรัง

โครงการปรับปรุงอัตรจักรสระว่ายน้ำ สนามกีฬาเทศบาลนครตรัง 2 (ทุ่งแจ้ง)

สำรวจ	นางสาวพัชรินทร์ ยุ่งยั้ง	หัวหน้างานสถาปัตยกรรม	นายตรีชาติ ชูเวทย์	ปลัดเทศบาล	นายกเทศมนตรี	เลขที่แบบ	๓21/2566
เขียนแบบ		หัวหน้างานวิศวกรรม				แผ่นที่	03
สถาปนิก	นายชนันธร แก้วนำ	หัวหน้าฝ่ายควบคุมการก่อสร้าง				จำนวนแผ่น	06
วิศวกรโยธา	นายสุวาทิ เด่นยุคต์	ผอ.ส่วนควบคุมการก่อสร้าง	นายธวัช อังคารา	นายประเสริฐ จันทร์แดง (นายสัญญา ศรีวิเชียร)	ปลัดเทศบาลนครตรัง		
		ผอ.สำนักช่าง	นายสุวิทย์ มัคคิน	เห็นชอบ	อนุมัติ		

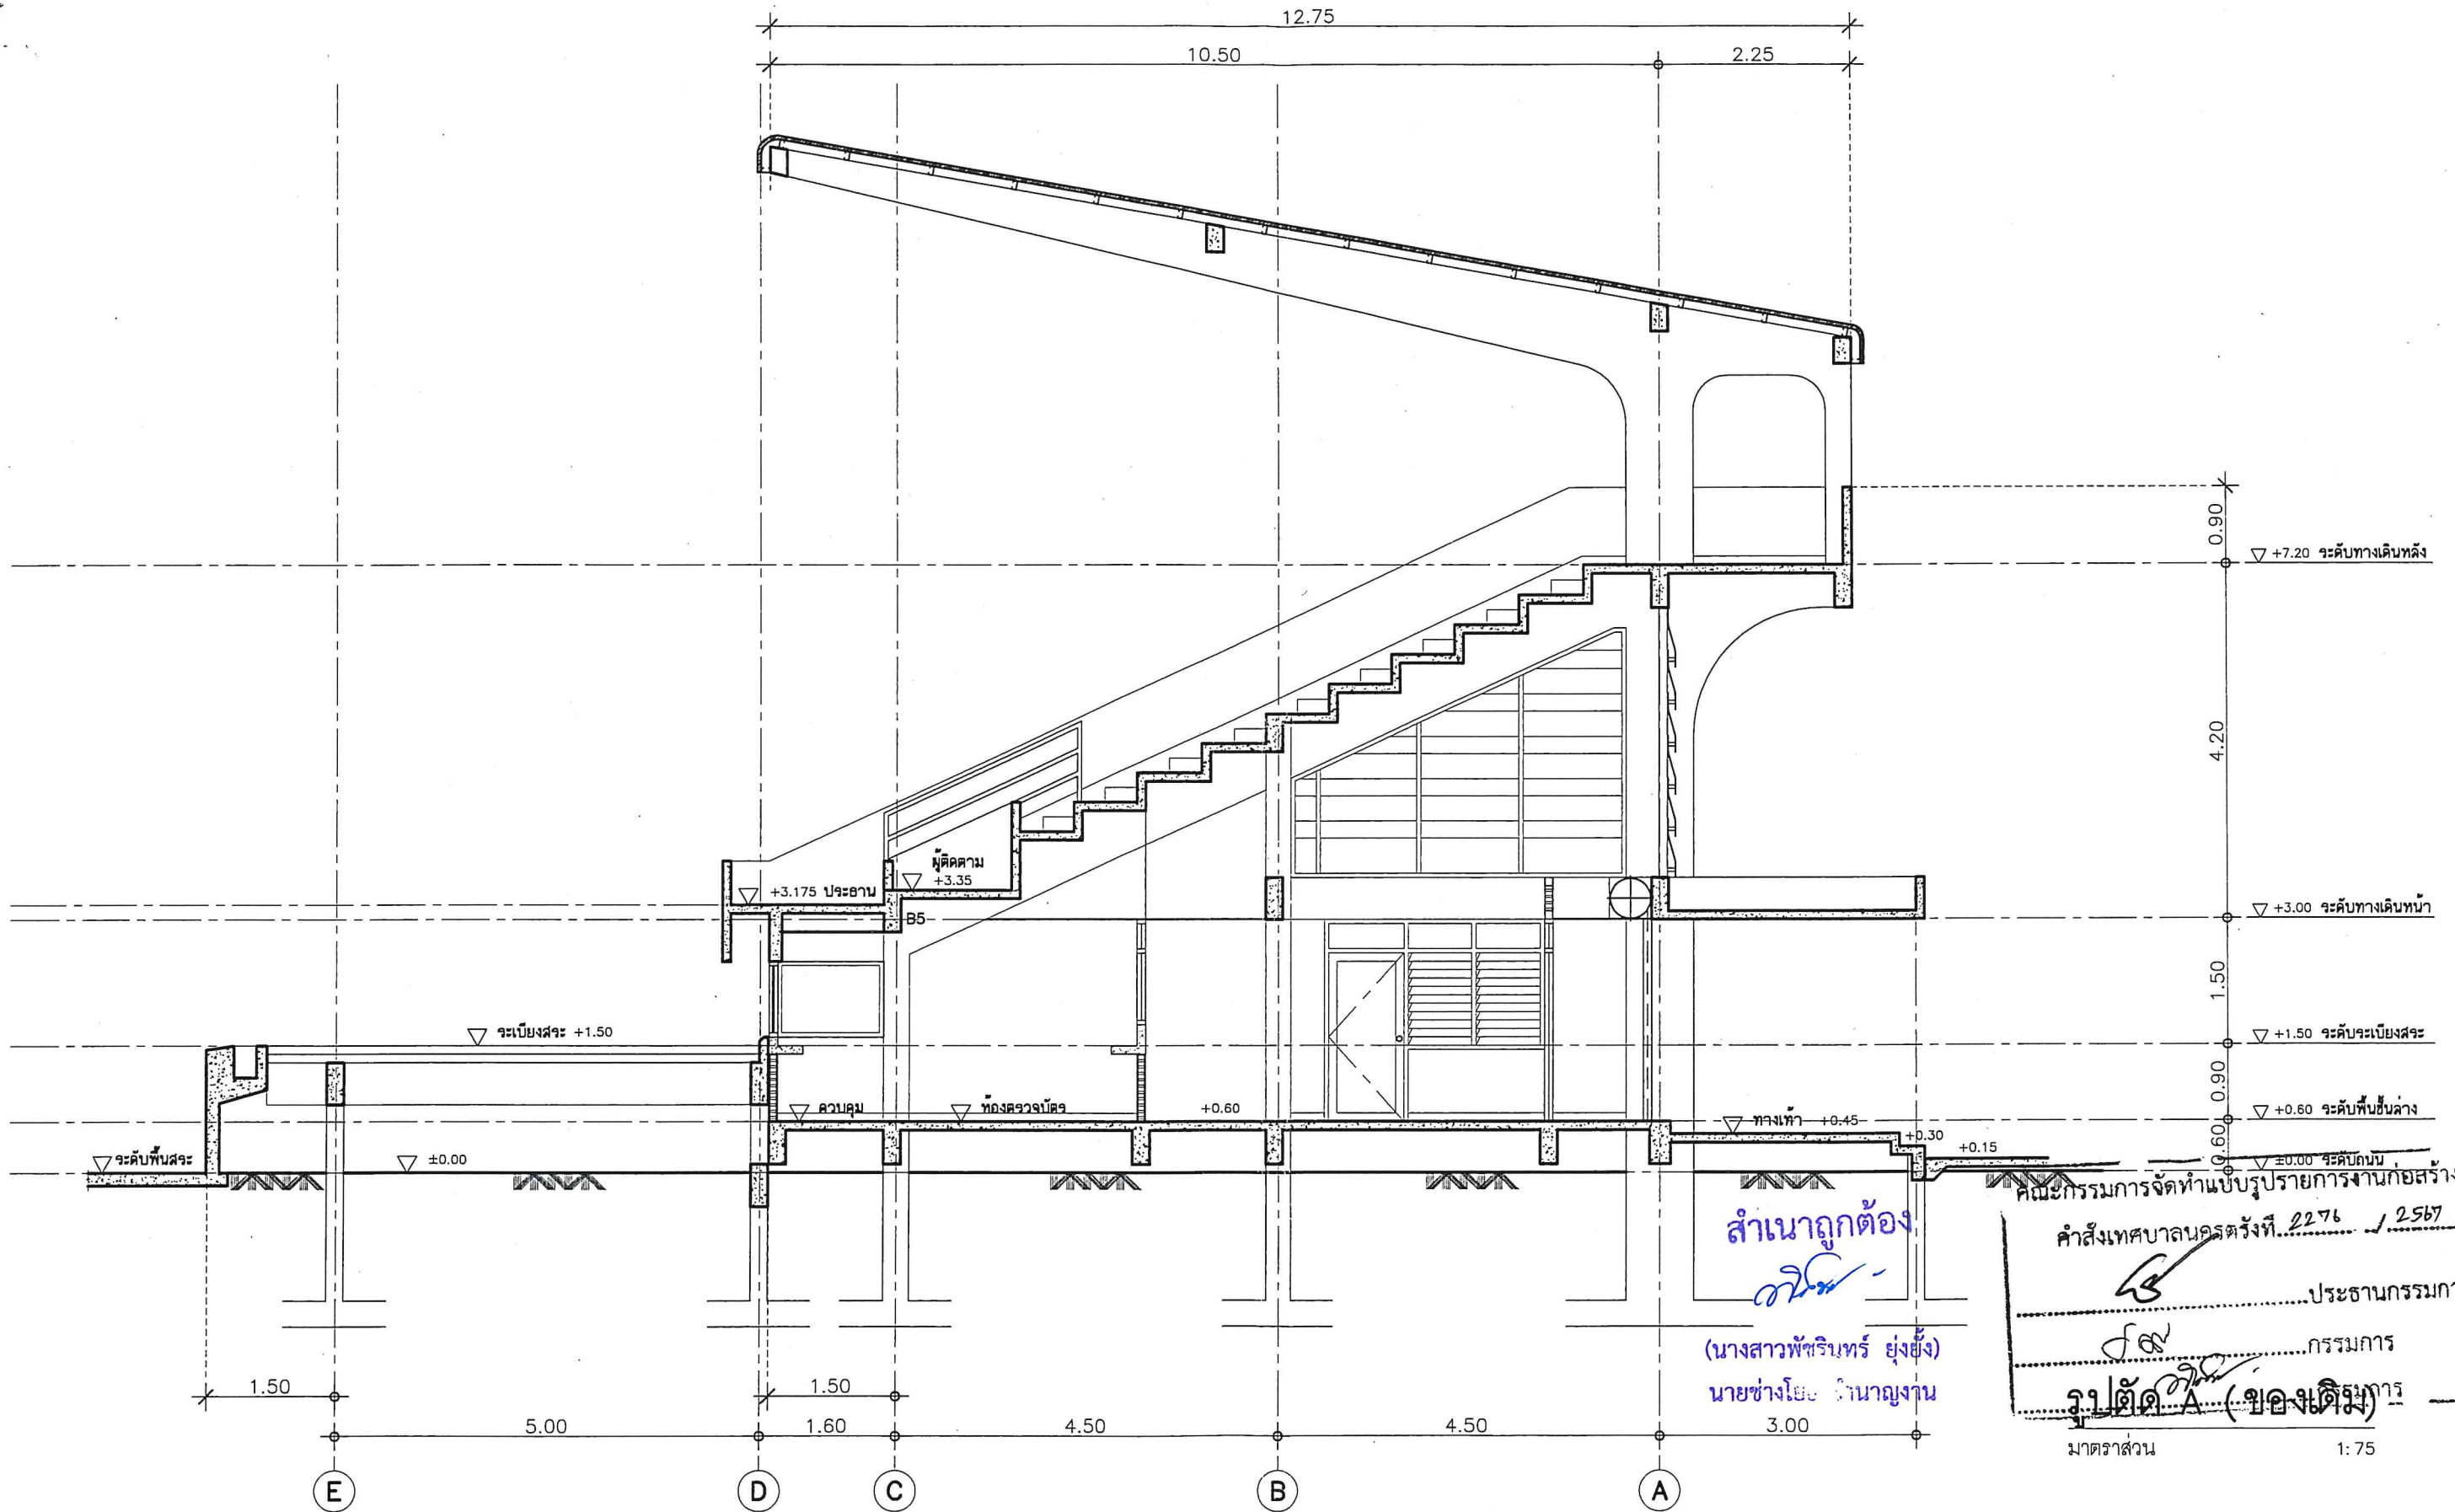


คณะกรรมการจัดทำแบบบูรณาการงานก่อสร้าง
 คำสั่งเทศบาลนครตรังที่ 2276 / 2567
 ประธานกรรมการ
 กรรมการ
 รุปลัด A (ของเดิม)
 มาตรการส่วน 1:75


โครงการปรับปรุงอฒจันทร์สระว่ายน้ำ สนามกีฬาเทศบาลนครตรัง 2 (ทุ่งแจ้ง)								เลขที่แบบ	๑21/2566
สำรวจ	นางสาวพัชรินทร์ ยุ่งยั้ง	วิจิตร	หัวหน้างานสถาปัตยกรรม	นายตรีชาติ ชูเวทย์		ปลัดเทศบาล	นายกเทศมนตรี	แผ่นที่	๐4
เขียนแบบ			หัวหน้างานวิศวกรรม					จำนวนแผ่น	๐6
สถาปนิก	นายชนันธร แก้วน้ำ		หัวหน้าฝ่ายควบคุมการก่อสร้าง						
วิศวกรโยธา	นายสุวาทิ ดันยุกต์	สม	ผอ.ส่วนควบคุมการก่อสร้าง	นายธวัช อดิศารา	ตรวจ	(นายประเสริฐ จันทร์แดง)	(นายสุวิทย์ สวัสดิ์)		
			ผอ.สำนักช่าง	นายสุวิทย์ มัคคิน	ตรวจ	ปลัดเทศบาลนครตรัง	นายกเทศมนตรี		
						เห็นชอบ			




สำนักงานเทศบาลนครตรัง

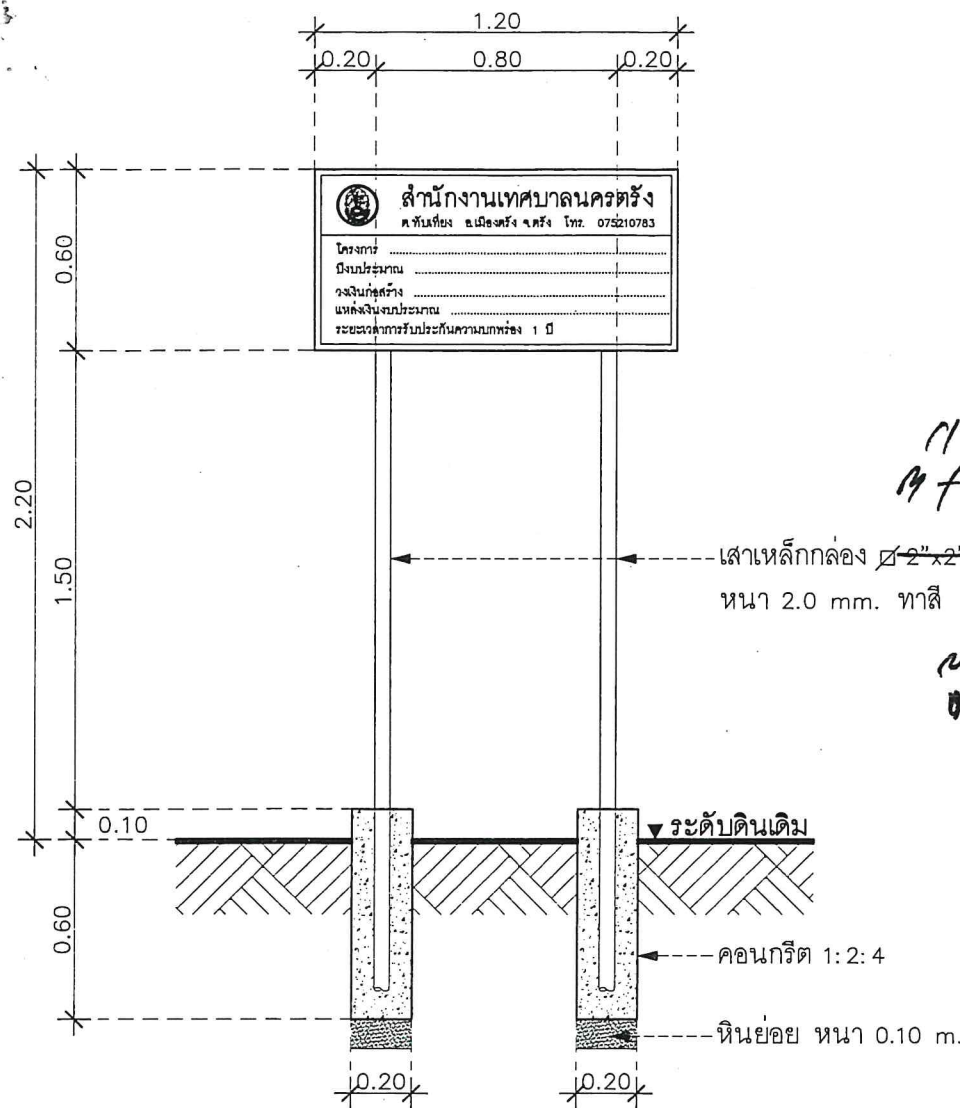

รูปด้านหน้า
มาตราส่วน 1:25

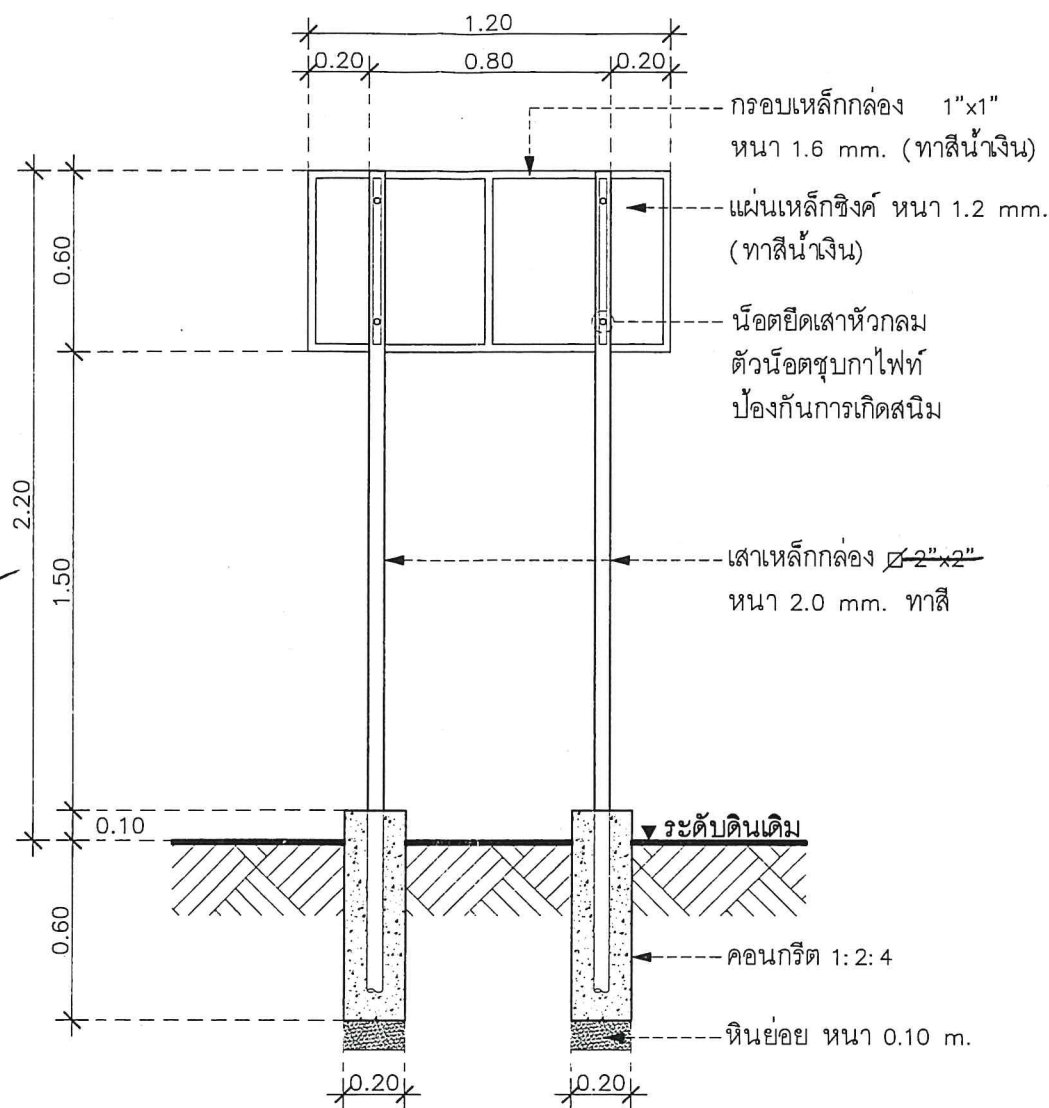

รูปด้านหลัง
มาตราส่วน 1:25

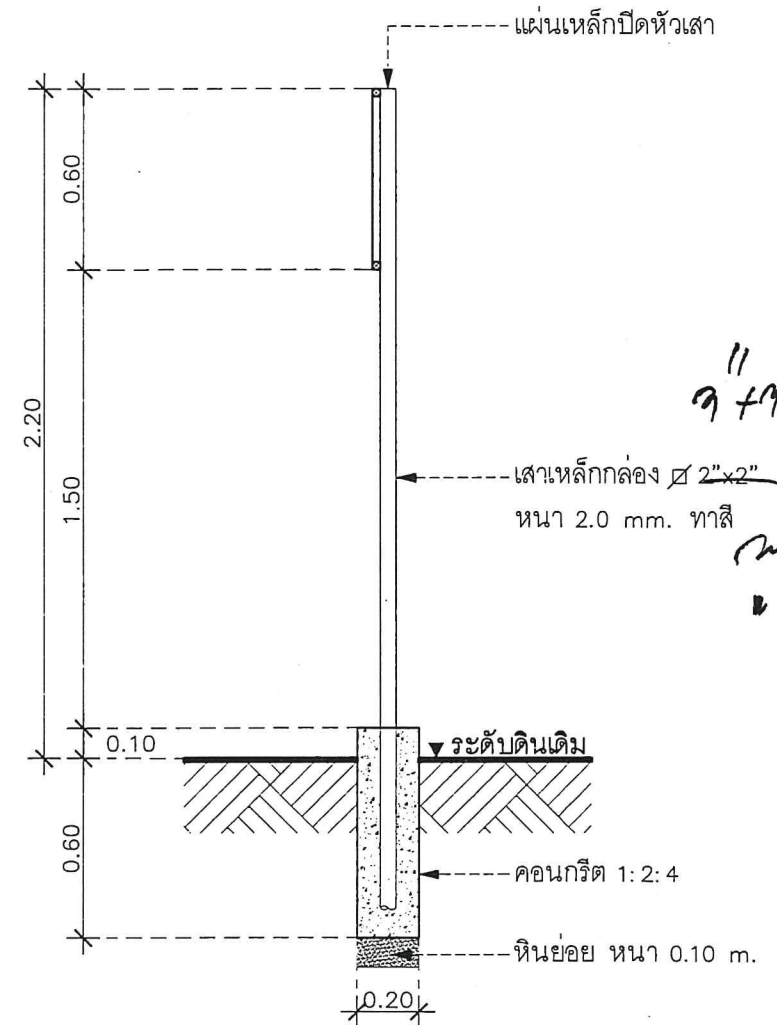

รูปตัด
มาตราส่วน 1:25

สำเนาถูกต้อง
[Signature]

รายการประกอบแบบ

1. เสาป้ายเหล็กกล่อง 2"x2" หน้า 2.0 มม. ทาสีกันสนิม 2 ครั้ง ทาสีเคลือบเงา 1 ครั้ง (ใช้สีน้ำเงิน)
2. โครงคร่าวป้ายเหล็กกล่อง 1"x1" หน้า 1.6 มม. ทาสีกันสนิม 2 ครั้ง ทาสีเคลือบเงา 1 ครั้ง (ใช้สีน้ำเงิน)
3. แผ่นเหล็กซิงค์ หน้า 1.2 มม. ทาสีกันสนิม 2 ครั้ง ทาสีเคลือบเงา 1 ครั้ง (ใช้สีน้ำเงิน) ยึดติดป้ายด้วยริ้วท

หมายเหตุ : รายละเอียดข้อความต่างๆจะกำหนดให้ขณะทำการก่อสร้าง

คณะกรรมการจัดทำแบบบูรณาการงานก่อสร้าง
คำสั่งเทศบาลนครตรังที่ 2276 / 2567

ประธานกรรมการ
กรรมการ
กรรมการ

สำนักงานเทศบาลนครตรัง ต.ทับเที่ยง อ.เมืองตรัง จ.ตรัง โทร. 075210783	
โครงการ	
งบประมาณ	
วงเงินก่อสร้าง	
แหล่งเงินงบประมาณ	
ระยะเวลาการรับประกันความบกพร่อง	... ปี

(นางสาวพัชรินทร์ ยุ่งยั้ง)
นายช่างโยธาชำนาญงาน

ตัวหนังสือใช้สติ๊กเกอร์สีขาว (สะท้อนแสง)
พื้นป้าย (ทาสีน้ำเงิน)
[Signature]

แบบขยายป้ายประชาสัมพันธ์โครงการ
มาตราส่วน 1:15

 สำนักงานเทศบาลนครตรัง	โครงการปรับปรุงอฒันจันทร์สระว่ายน้ำ สนามกีฬาเทศบาลนครตรัง 2 (ทุ่งแจ้ง)							เลขที่แบบ ๕21/2566	
	สำรวจ	นางสาวพัชรินทร์ ยุ่งยั้ง		หัวหน้างานสถาปัตยกรรม	นายตรีชาติ ชูเวทย์		ปลัดเทศบาล	นายกเทศมนตรี	แผ่นที่ 06
	เขียนแบบ			หัวหน้างานวิศวกรรม					แก้ไข
	สถาปนิก	นายชนันธร แก้วนำ		หัวหน้าฝ่ายควบคุมการก่อสร้าง					
	วิศวกรโยธา	นายสุวาทิ เด่นยุค		ผอ.ส่วนควบคุมการก่อสร้าง	นายรัช อดิศรา	ตรวจ	นายประเสริฐ จันทร์แดง	(นายสุวาทิ เด่นยุค)	จำนวนแผ่น 06
				ผอ.สำนักช่าง	นายสุวิทย์ มัคคิน	ตรวจ	ปลัดเทศบาลนครตรัง	นายกเทศมนตรี	